



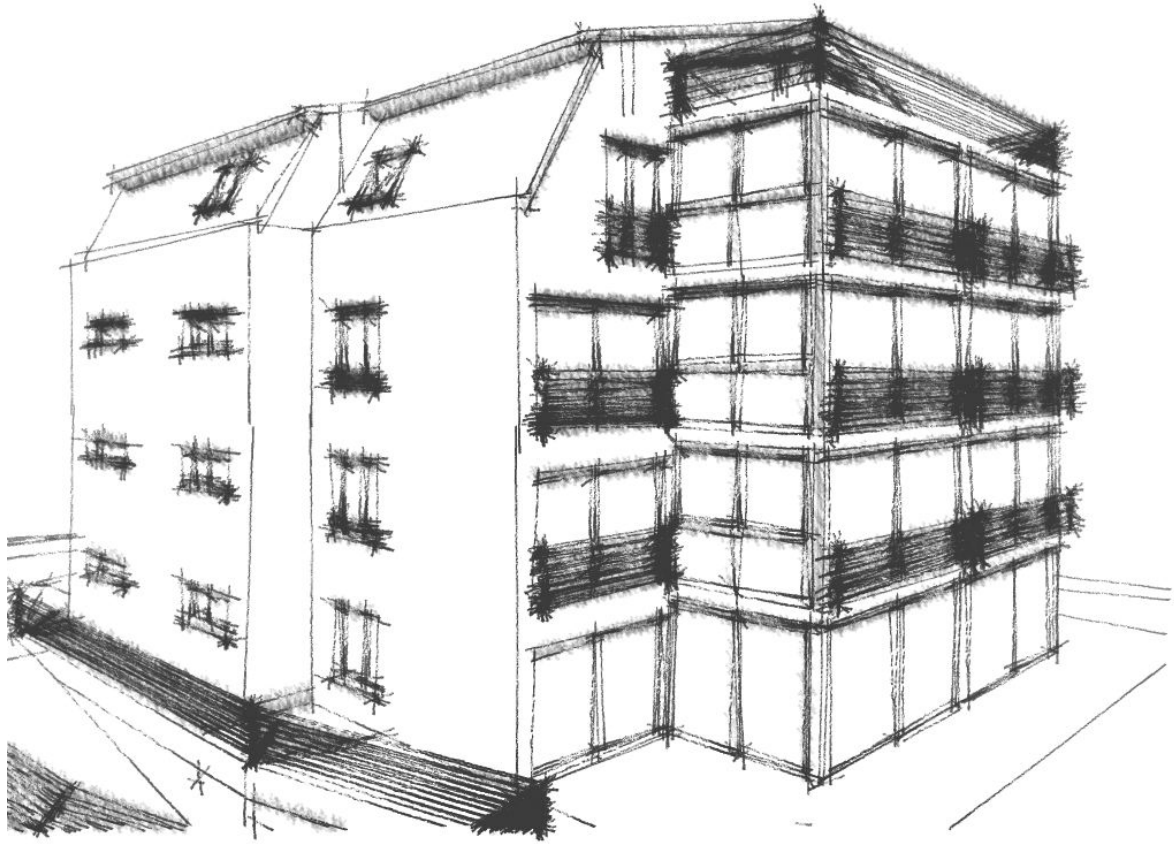


PLANUNTERLAGEN

HAUS A

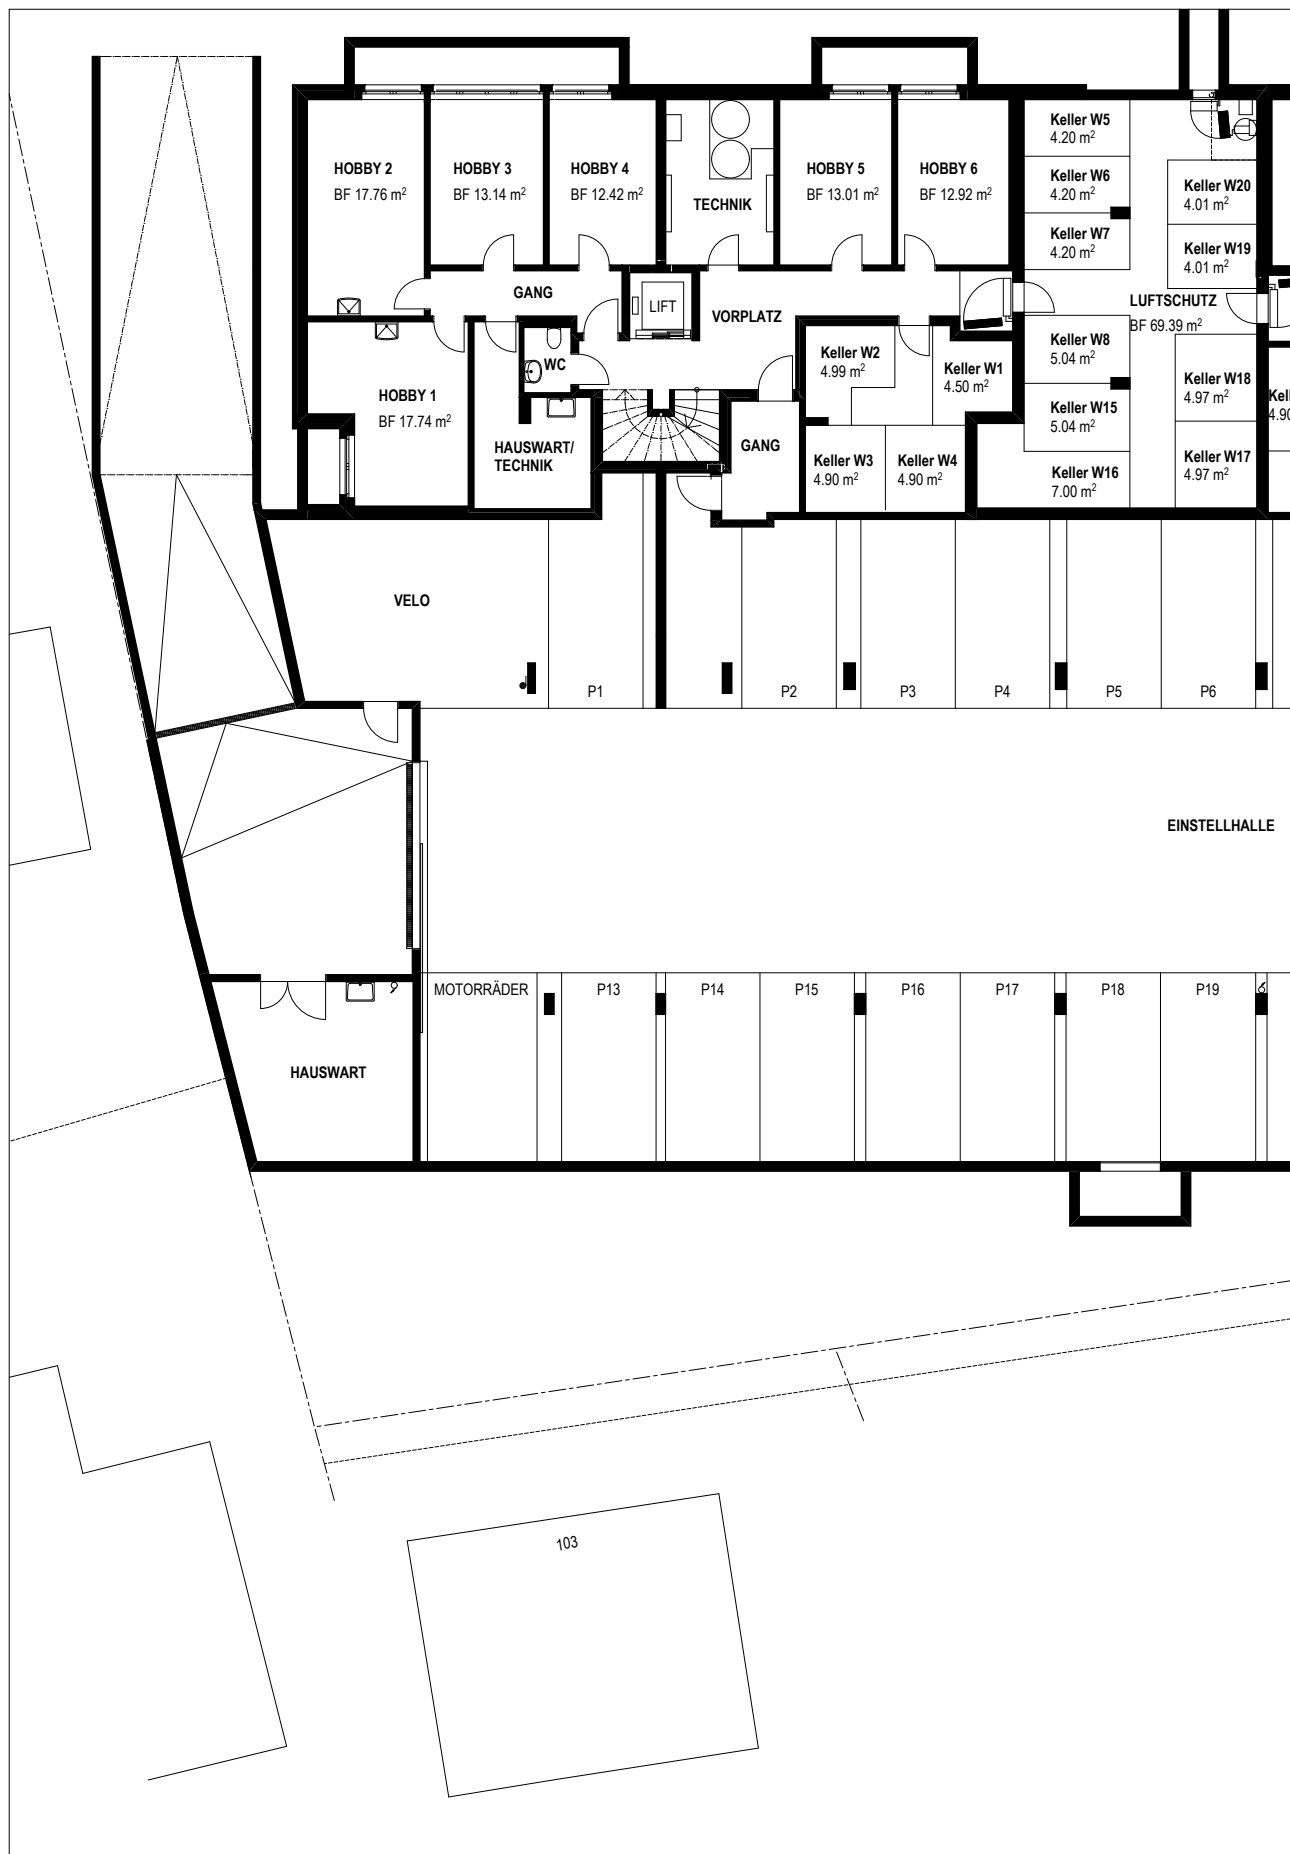


UNTERGESCHOSS HAUS A

MST. 1:200

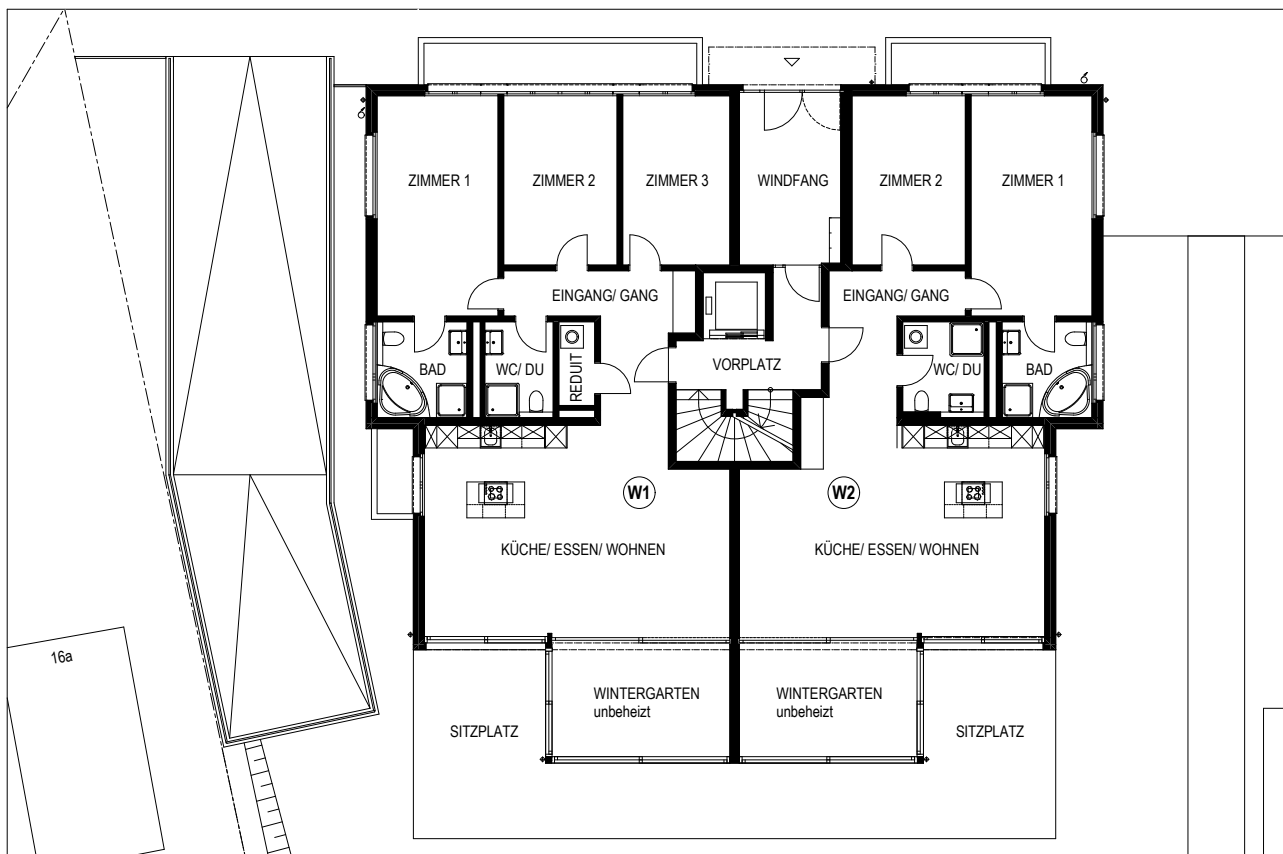


ERDGESCHOSS HAUS A

MST. 1:200

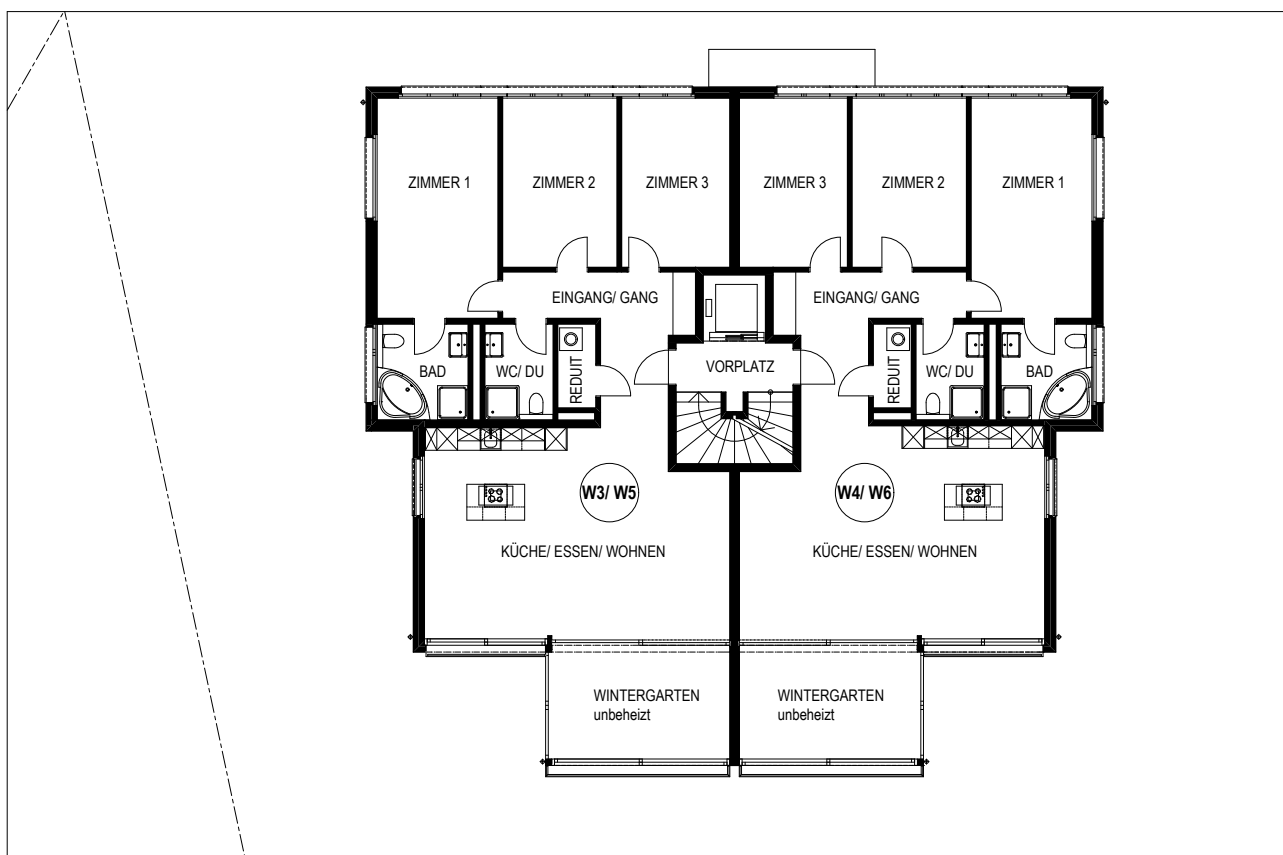

1.+2. OBERGESCHOSS HAUS A

MST. 1:200

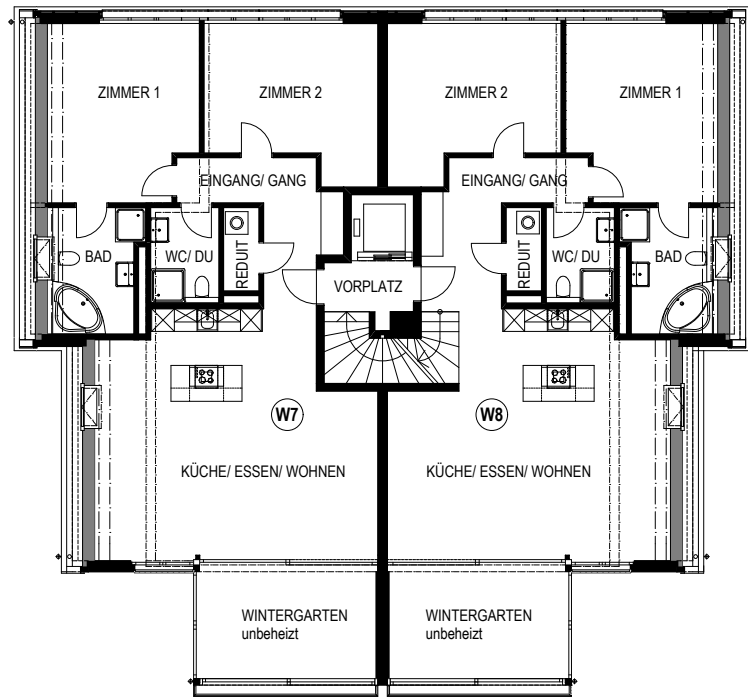


1. DACHGESCHOSS HAUS A

MST. 1:200



2. DACHGESCHOSS HAUS A

MST. 1:200

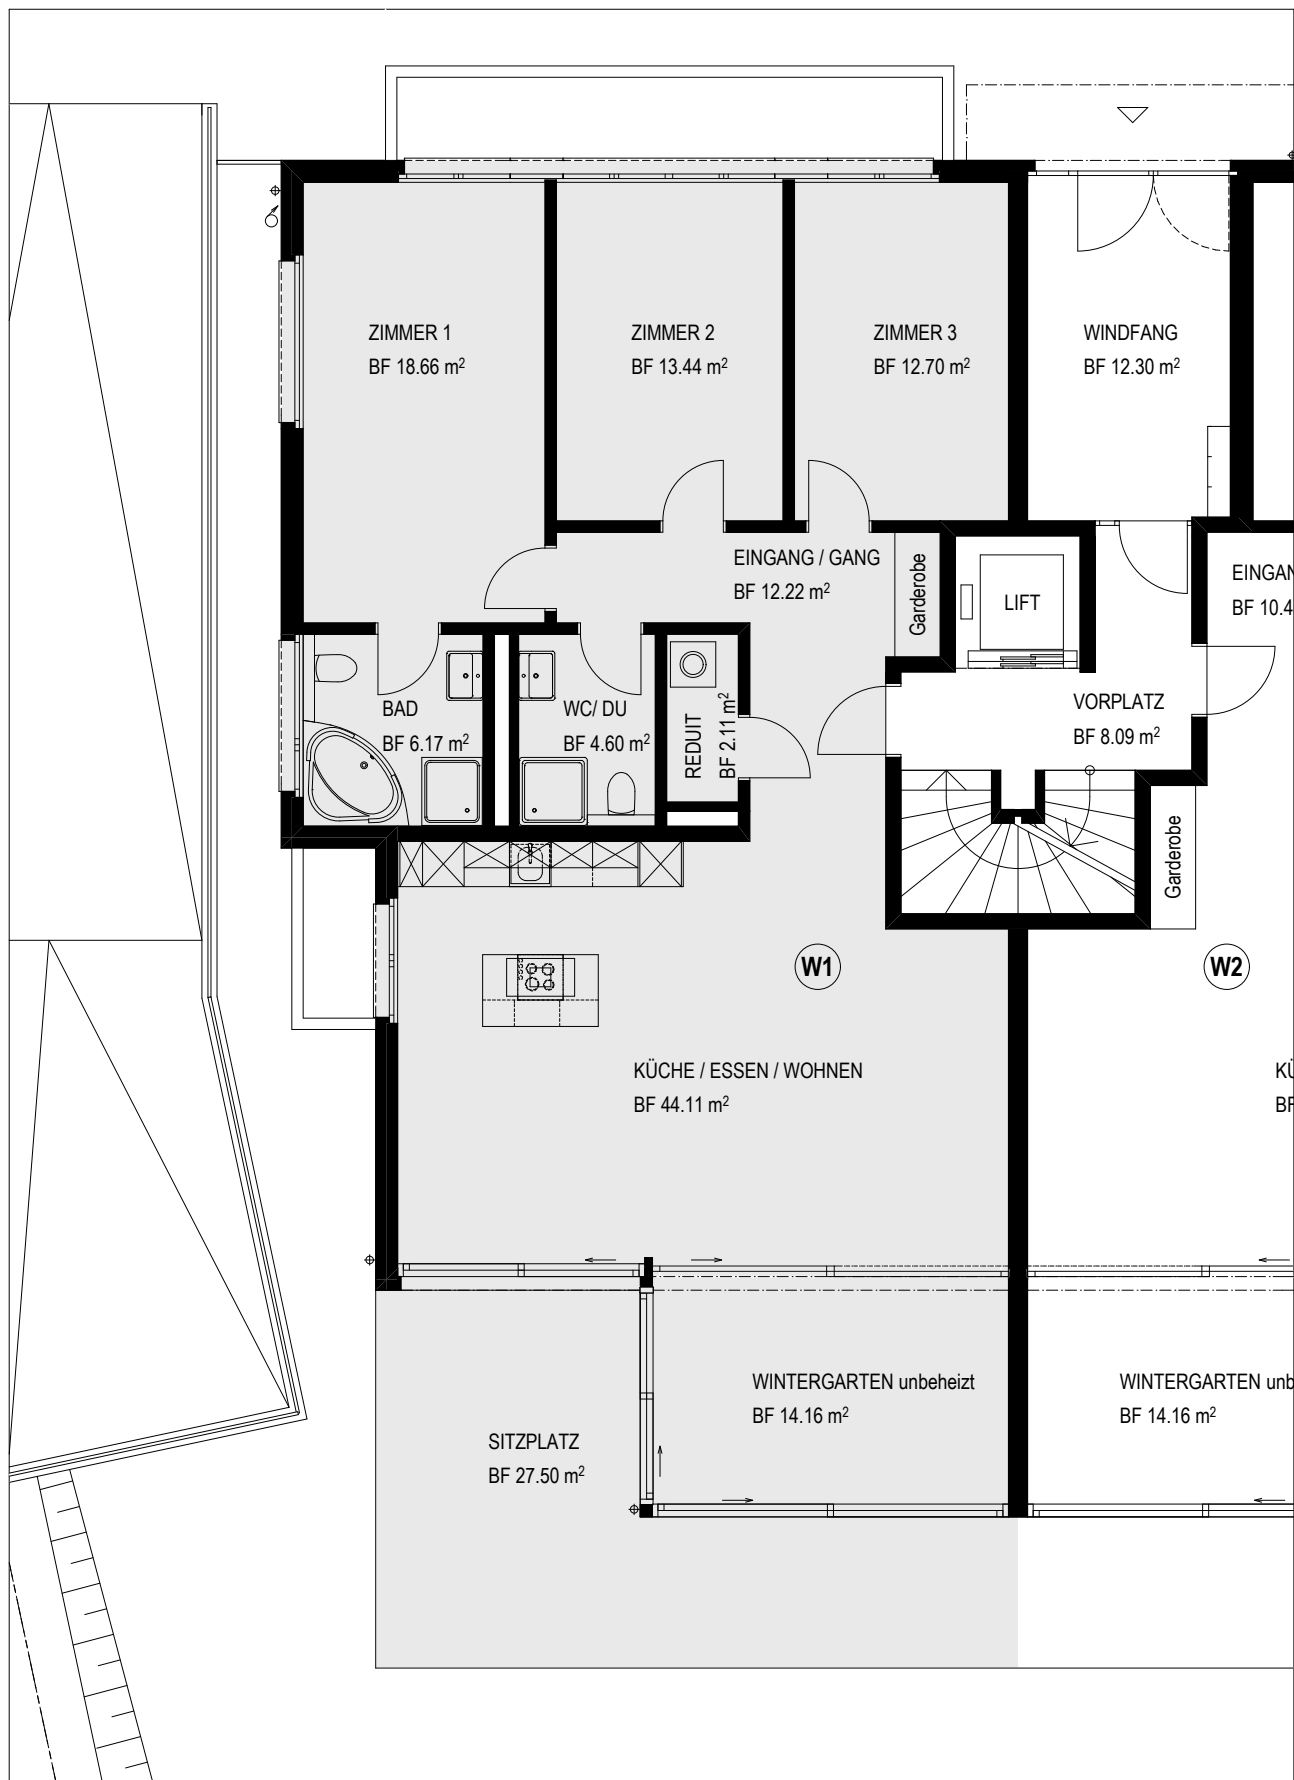

WOHNUNG 1
4 ½ Zimmer- Wohnung

ERDGESCHOSS HAUS A

MST. 1:100

NETTOWOHNFLÄCHE:

Wohnung	114 m ²
Wintergarten	14 m ²
Total	128 m²
Sitzplatz	27 m ²




WOHNUNG 2
3 1/2 Zimmer- Wohnung

ERDGESCHOSS HAUS A

MST. 1:100

NETTOWOHNFLÄCHE:

Wohnung	98 m²
Wintergarten	14 m²
Total	112 m²
Sitzplatz	27 m²

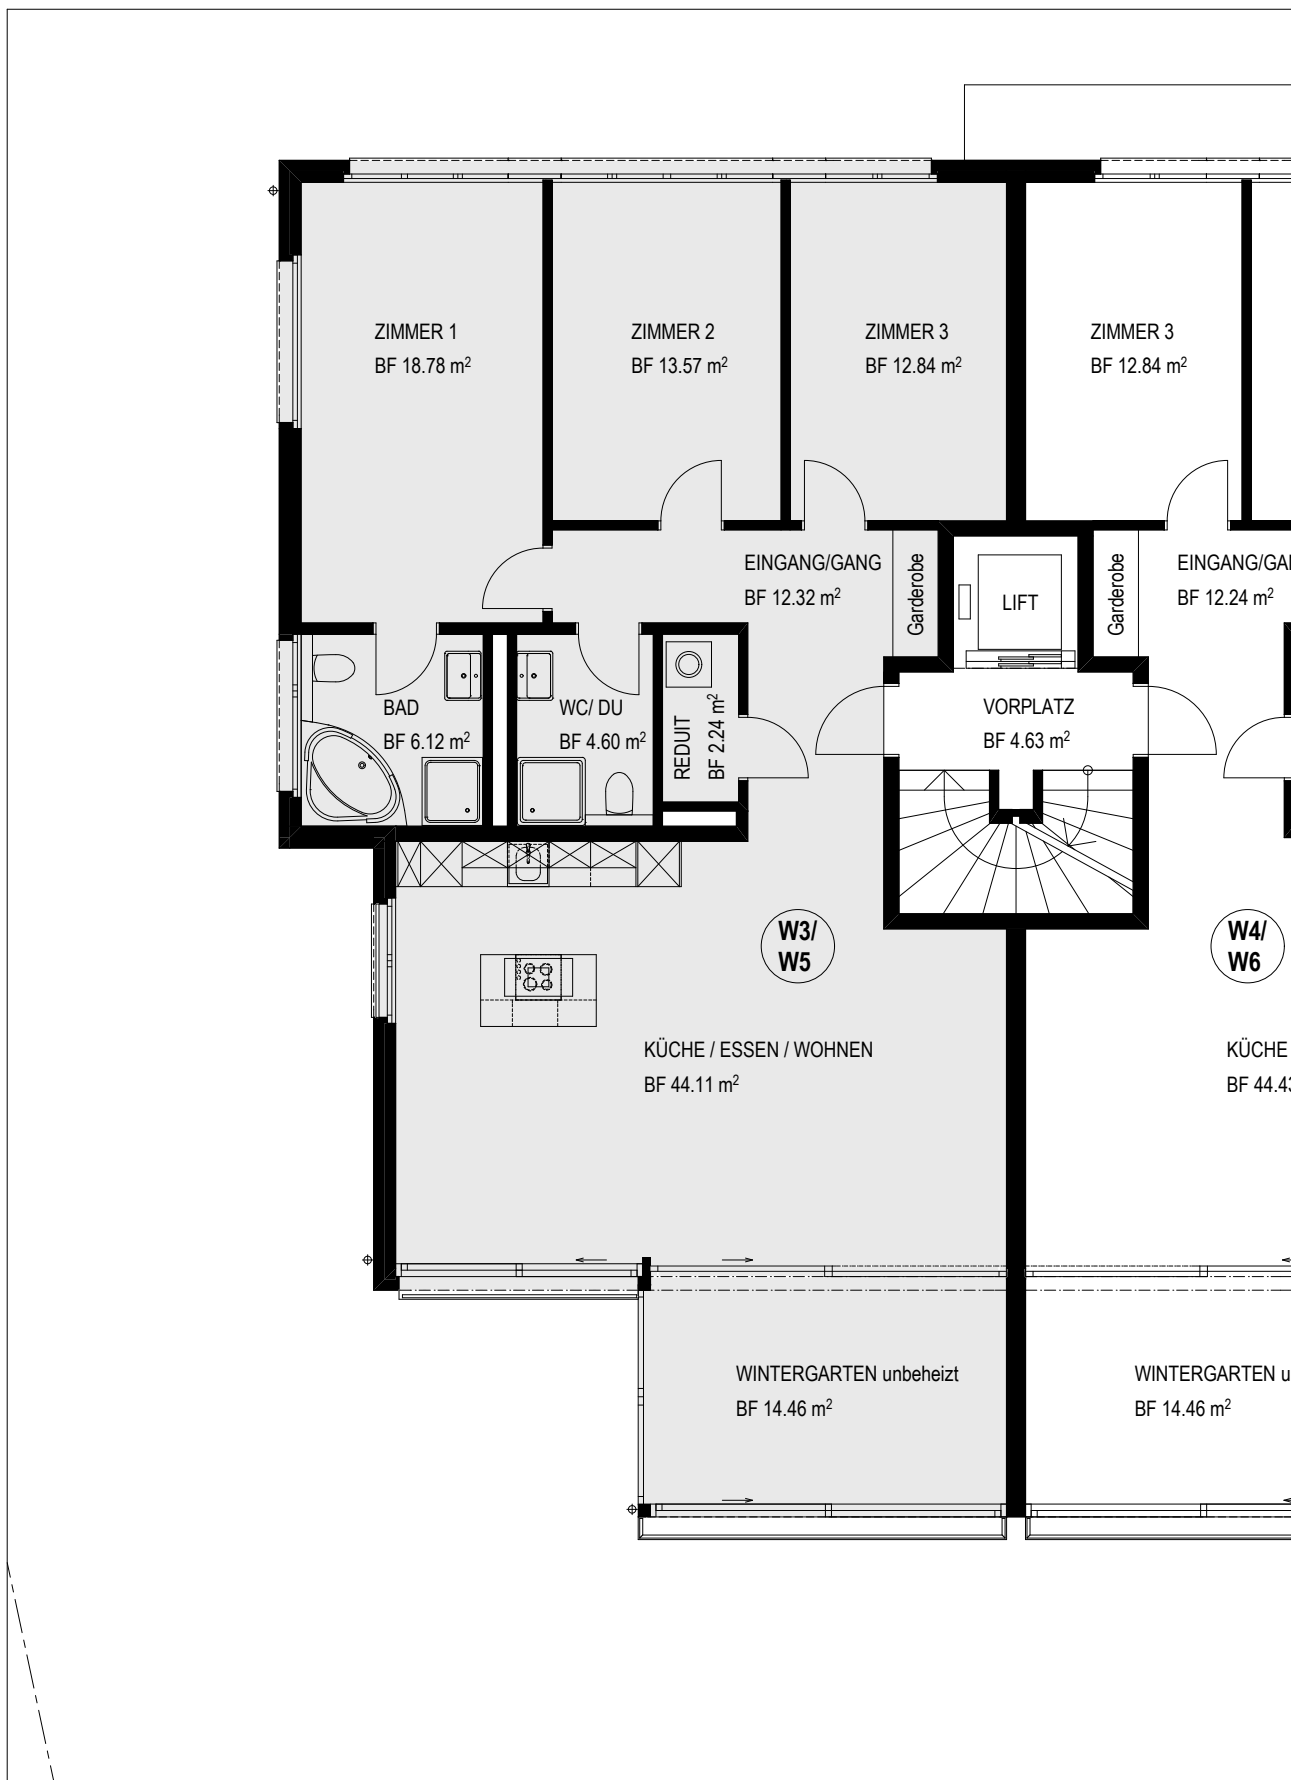

WOHNUNG 3/5
4 ½ Zimmer- Wohnung

1./2. OBERGESCHOSS HAUSA
MST. 1:100

NETTOWOHNFLÄCHE:

Wohnung	114 m ²
Wintergarten	14 m ²
Total	128 m²




WOHNUNG 4/6
4 ½ Zimmer- Wohnung

1./2.OBERGESCHOSS HAUS A
MST. 1:100

NETTOWOHNFLÄCHE:

Wohnung	114 m ²
Wintergarten	14 m ²
Total	128 m²

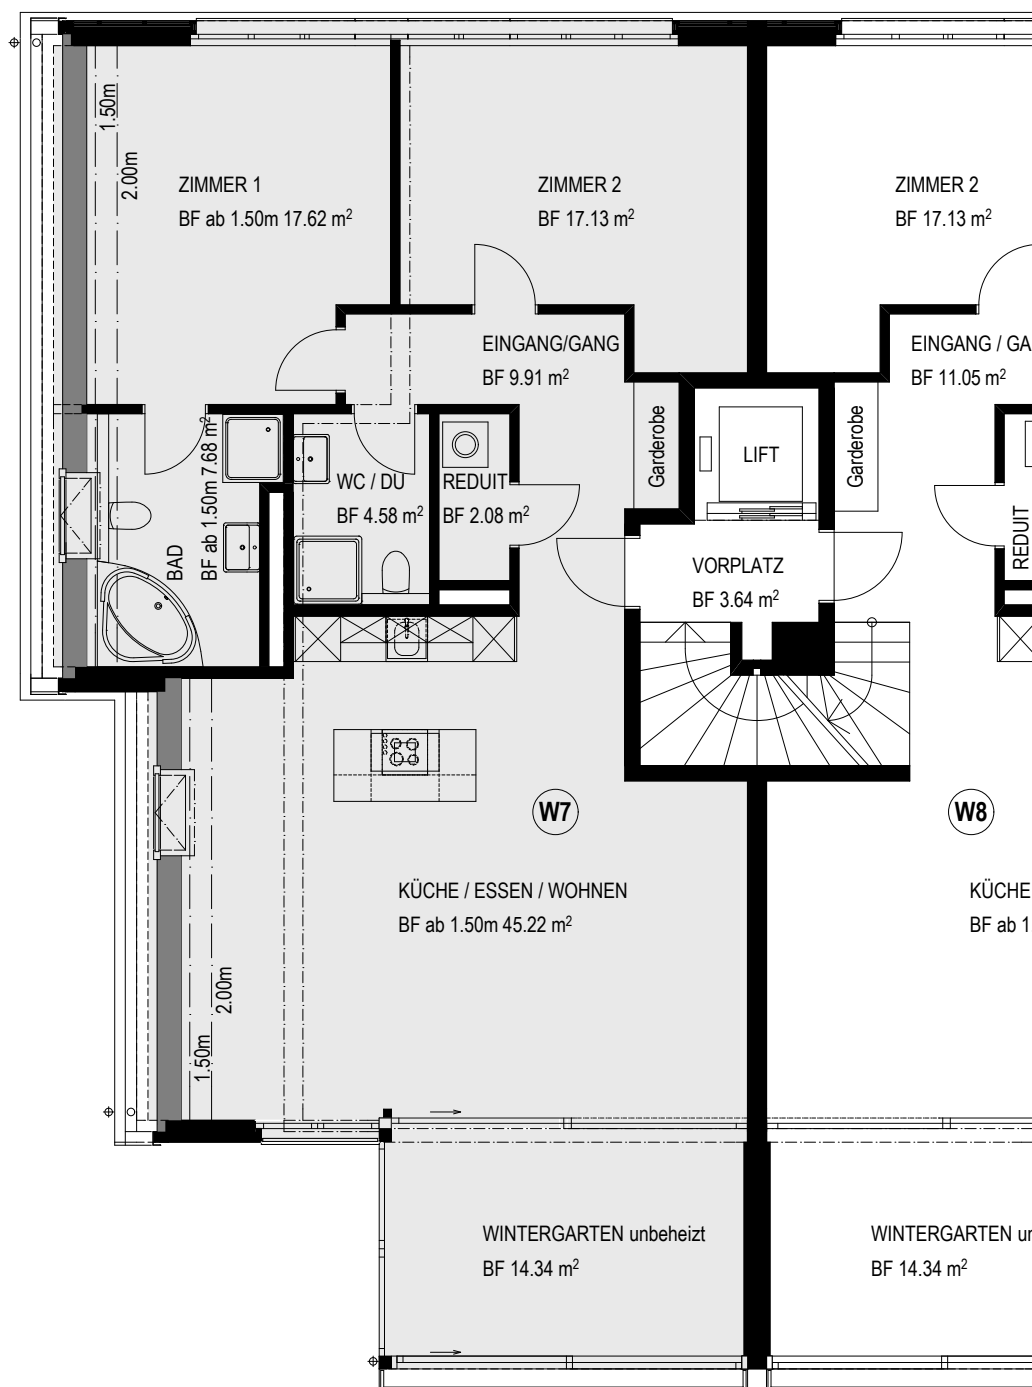

WOHNUNG 7


3 1/2 Zimmer- Wohnung

1. DACHGESCHOSS HAUS A

MST. 1:100

NETTOWOHNFLÄCHE:

Wohnung	104 m ²
Wintergarten	14 m ²
Total	118 m²

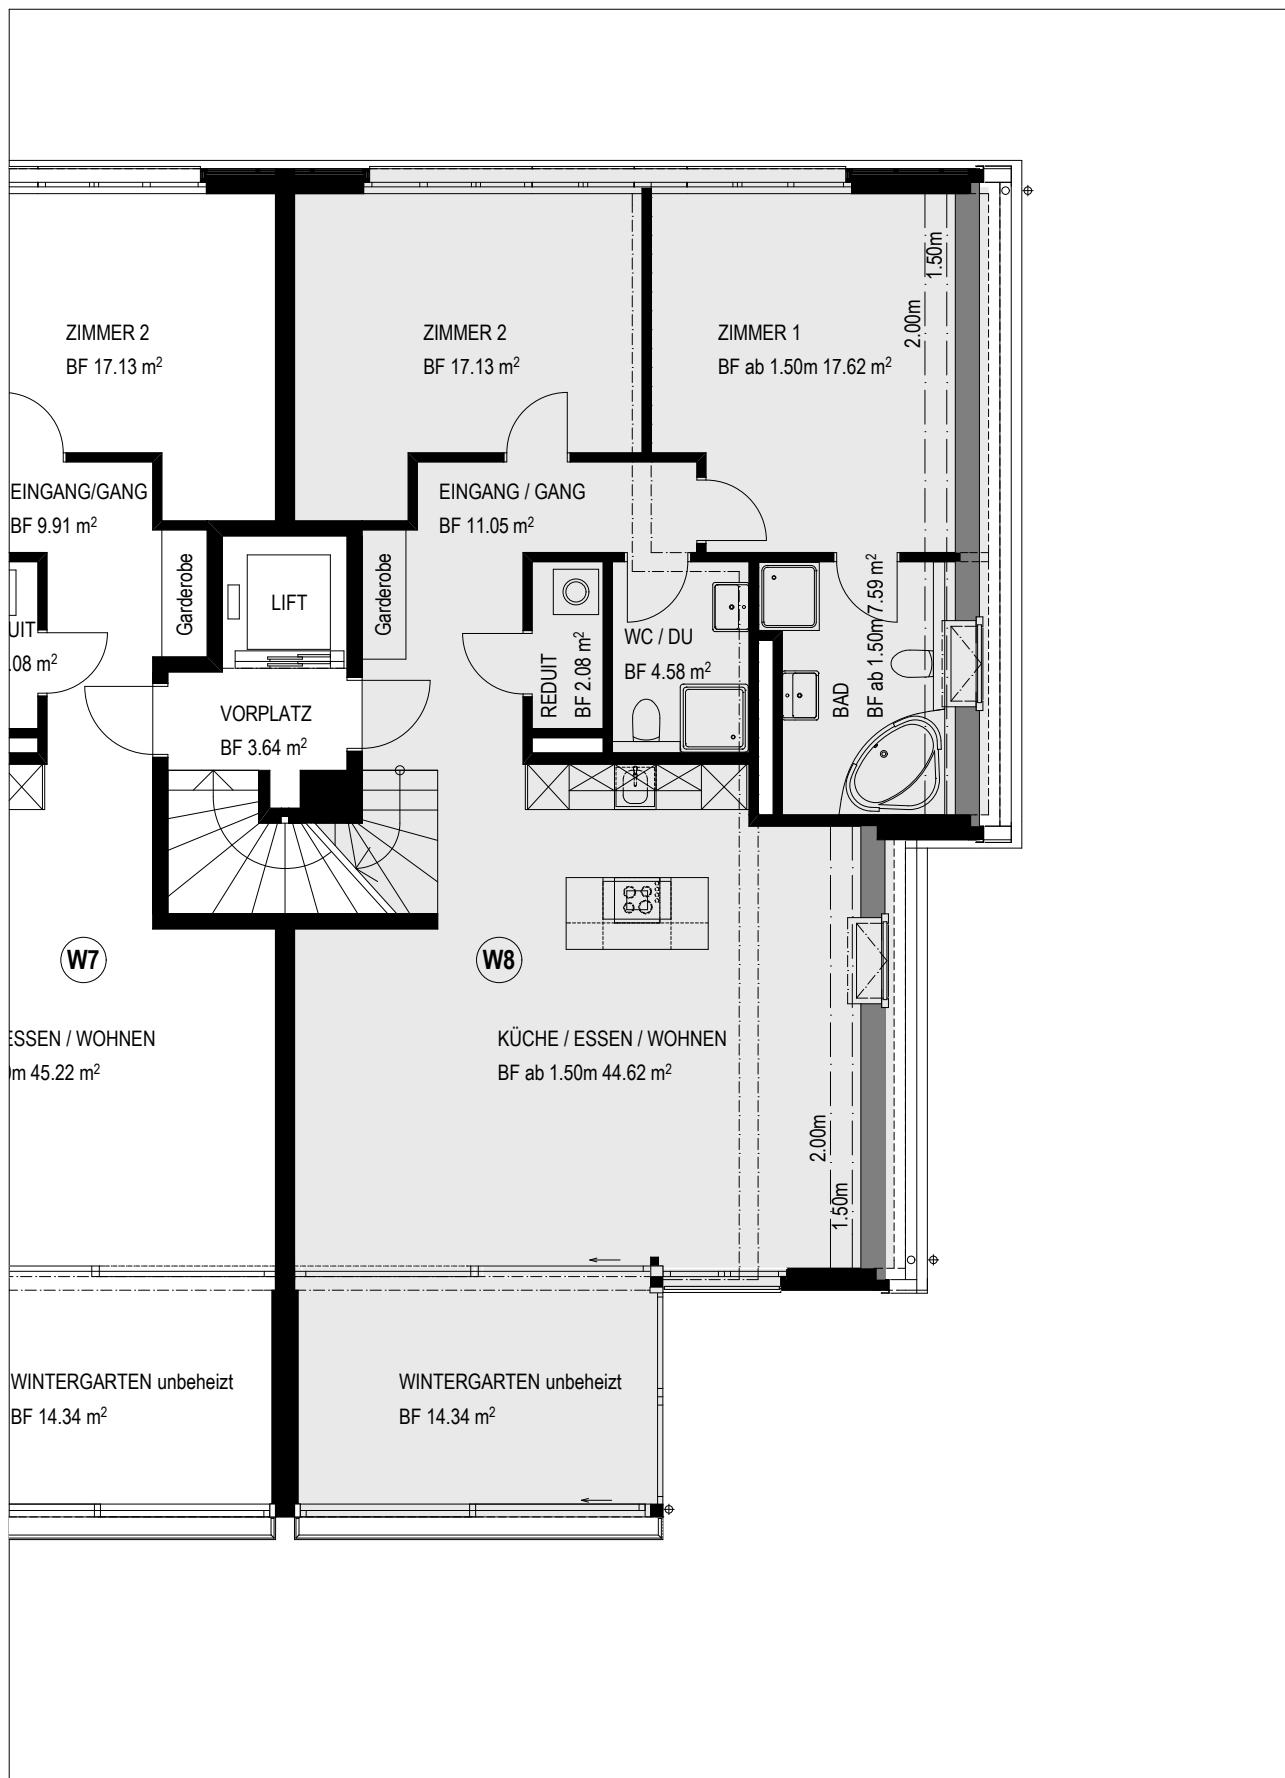

WOHNUNG 8


4 ½ Zimmer- Maisonettewohnung
mit Studio und Dachterrasse

1. DACHGESCHOSS HAUS A

MST. 1:100

NETTOWOHNFLÄCHE:

Wohnung	104 m ²
Wintergarten	14 m ²
Total	118 m²

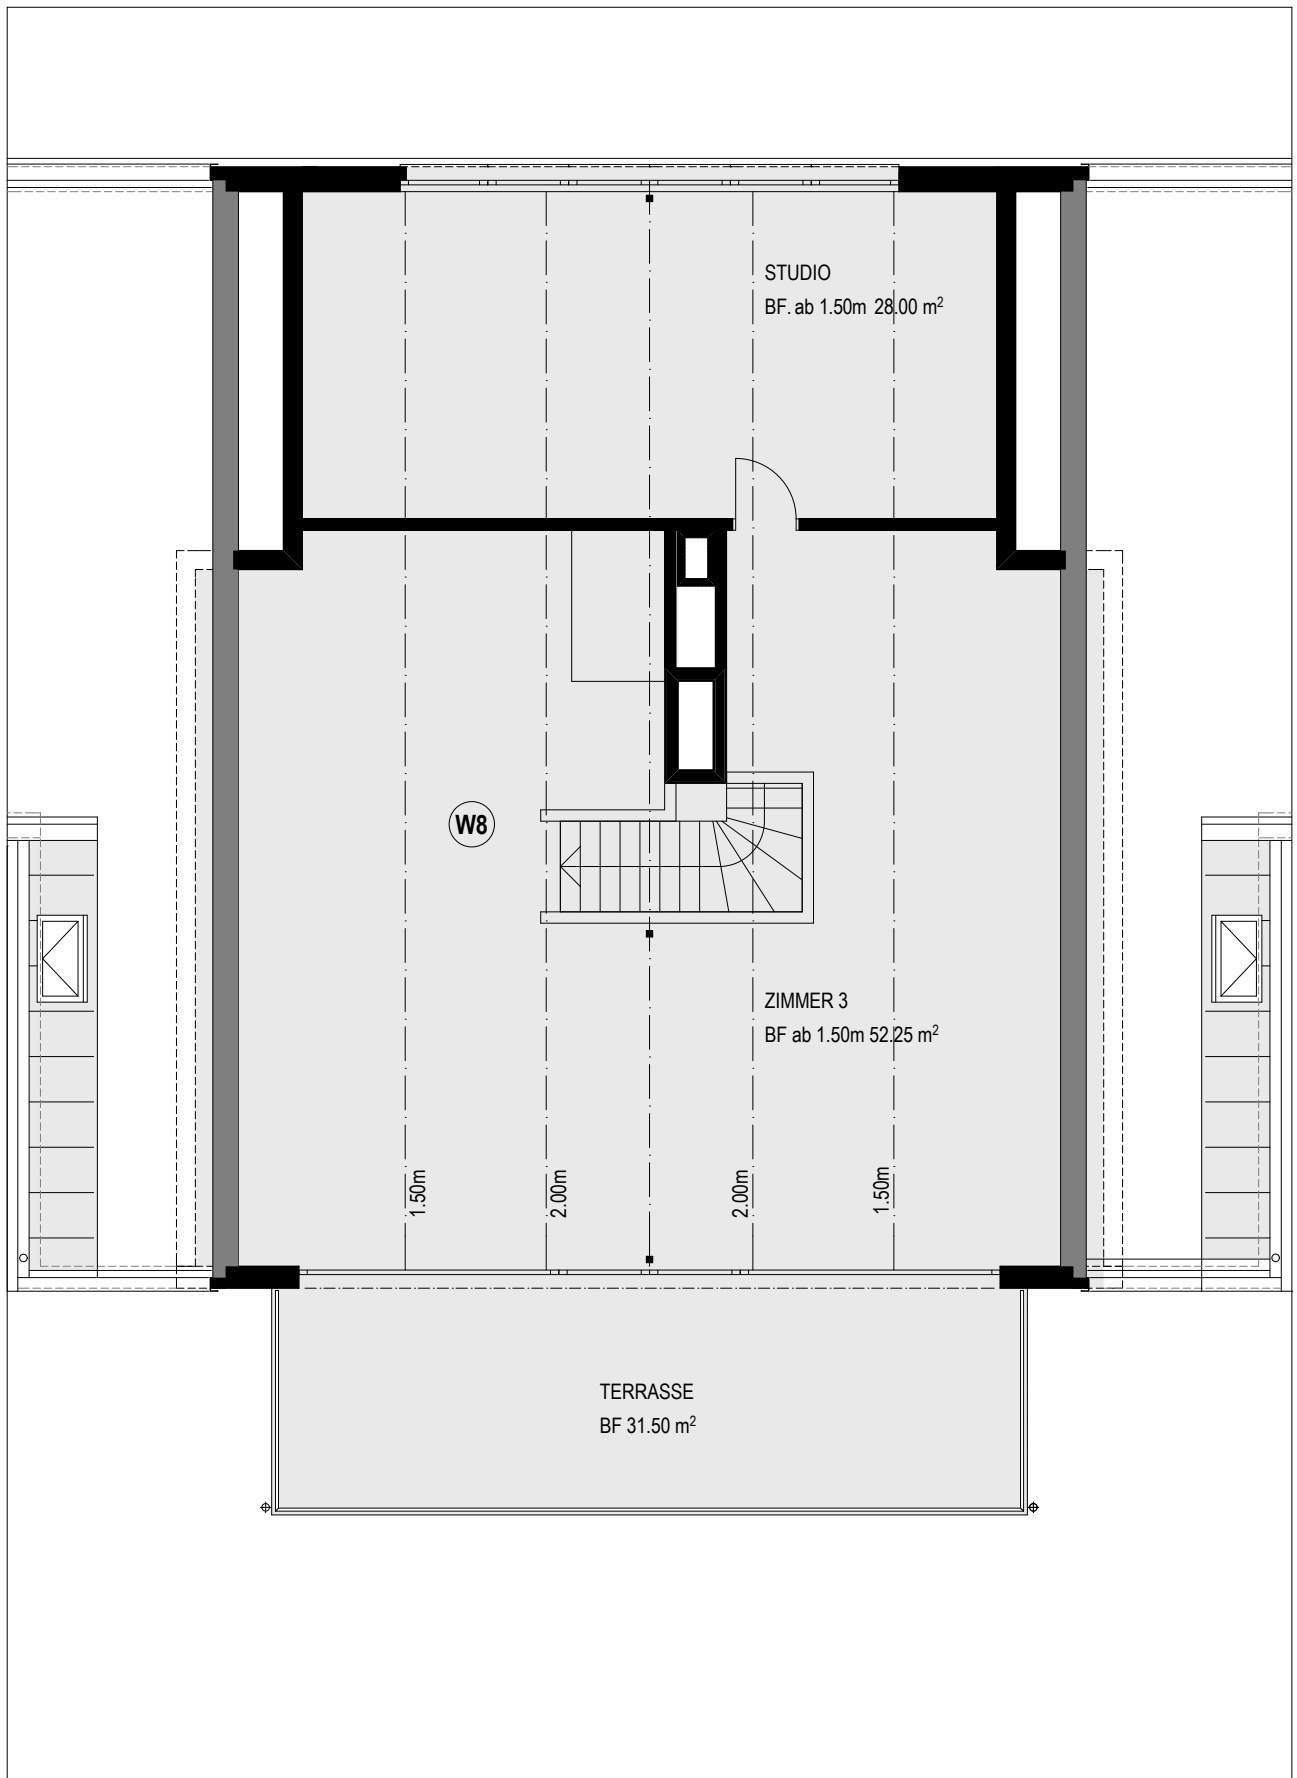

WOHNUNG 8

4 ½ Zimmer- Maisonettewohnung
mit Studio und Dachterrasse

2. DACHGESCHOSS HAUS A

MST. 1:100

NETTOWOHNFLÄCHE:

Wohnung	80 m ²
Terrasse ½ Anteil	15 m ²
Total	95 m²

Total W8 213 m²