



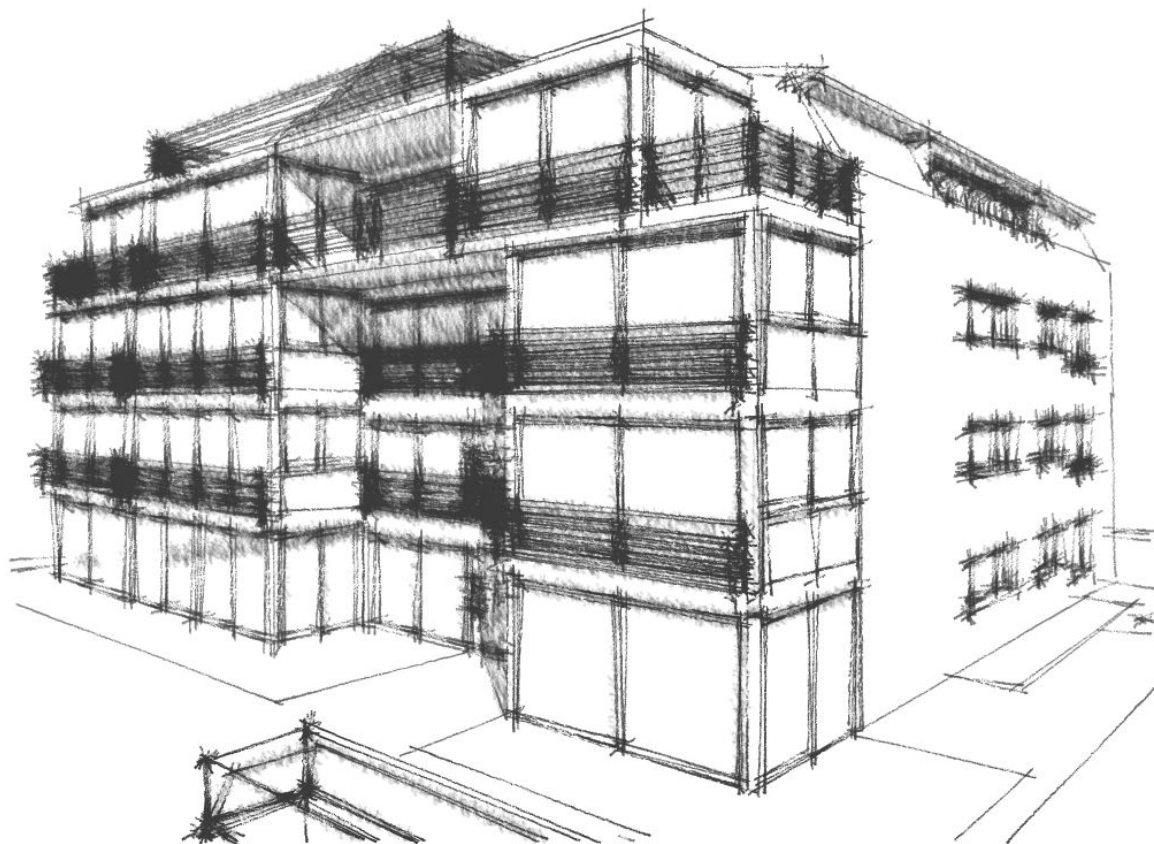


PLANUNTERLAGEN

HAUS B

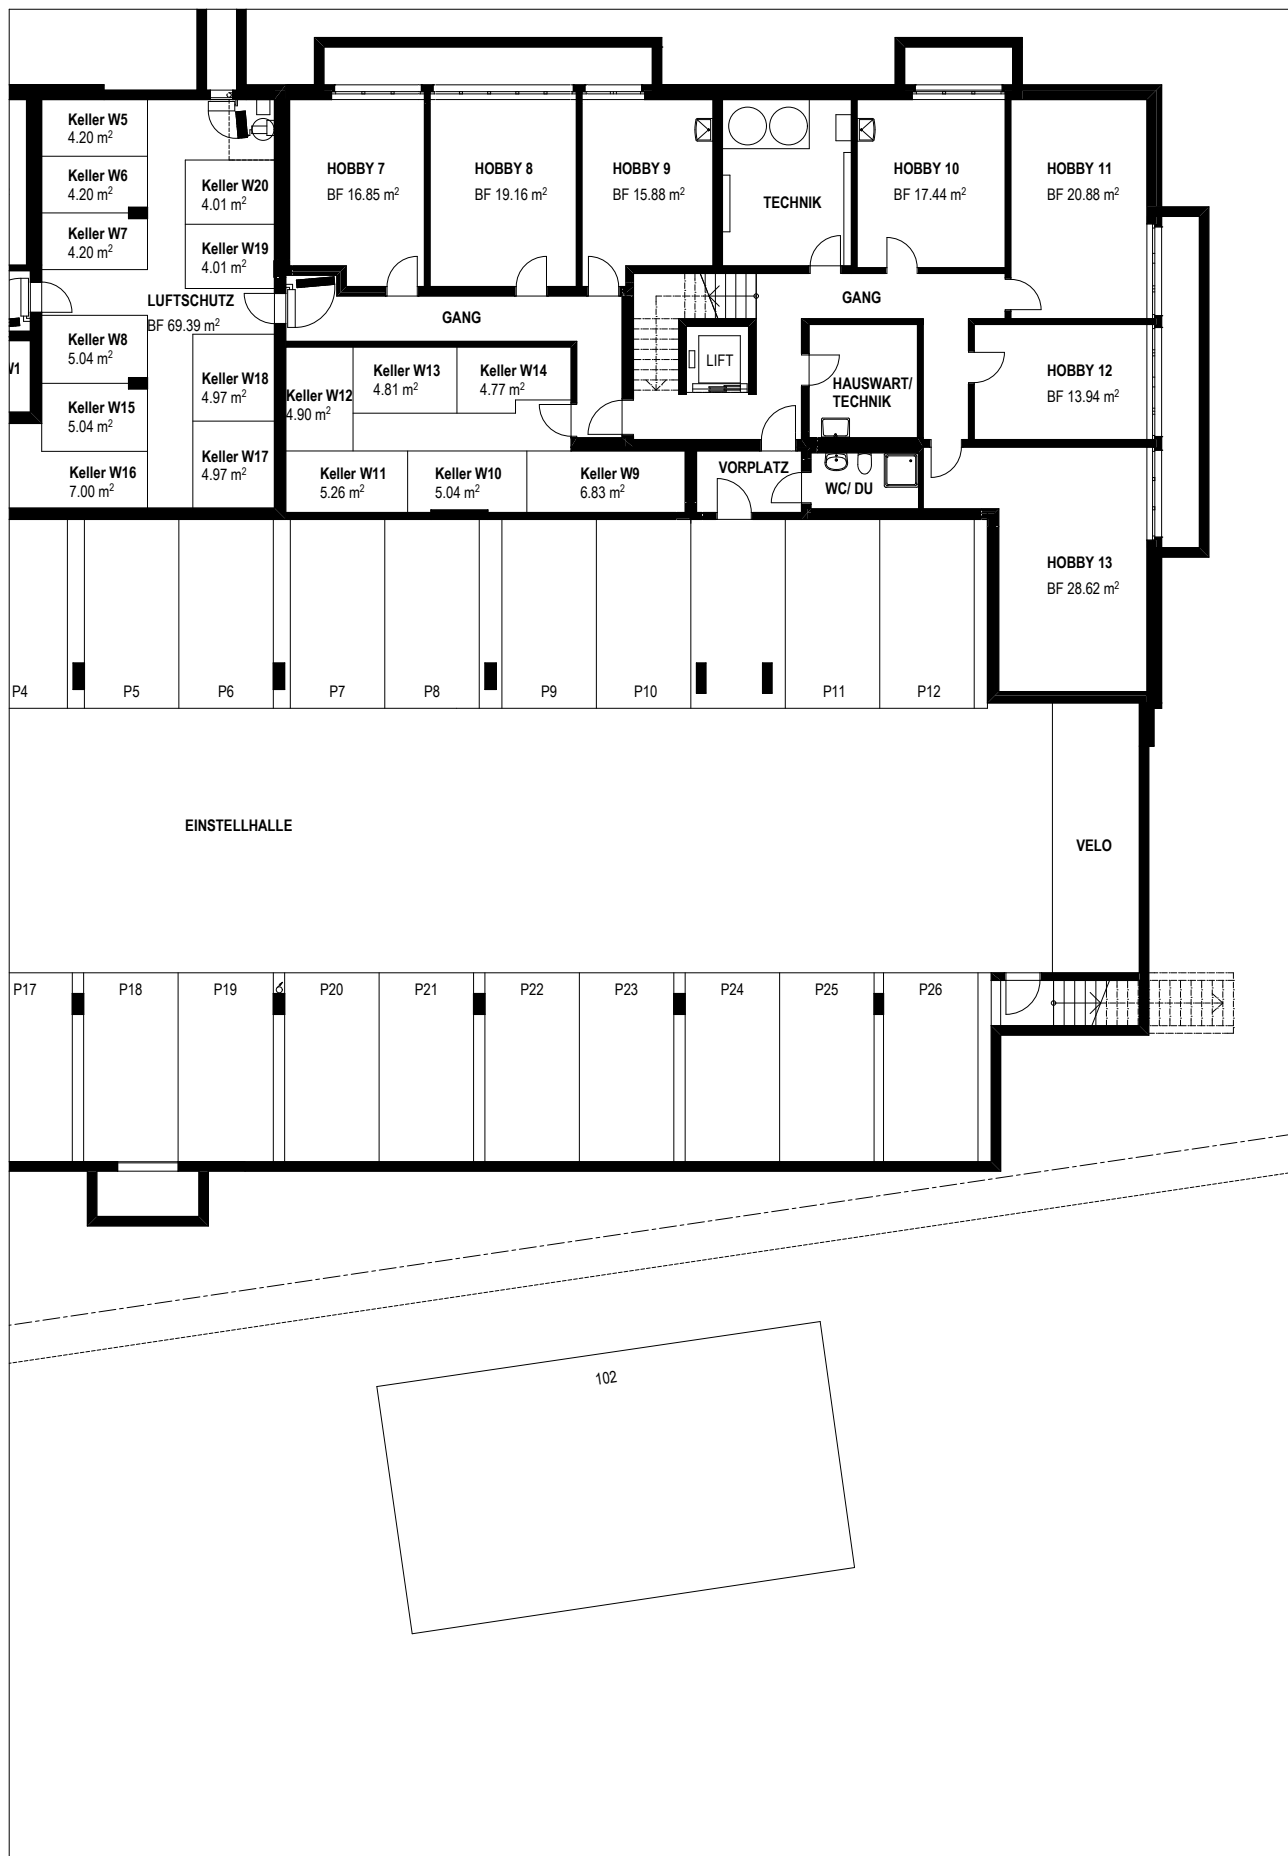


UNTERGESCHOSS HAUS B

MST. 1:200

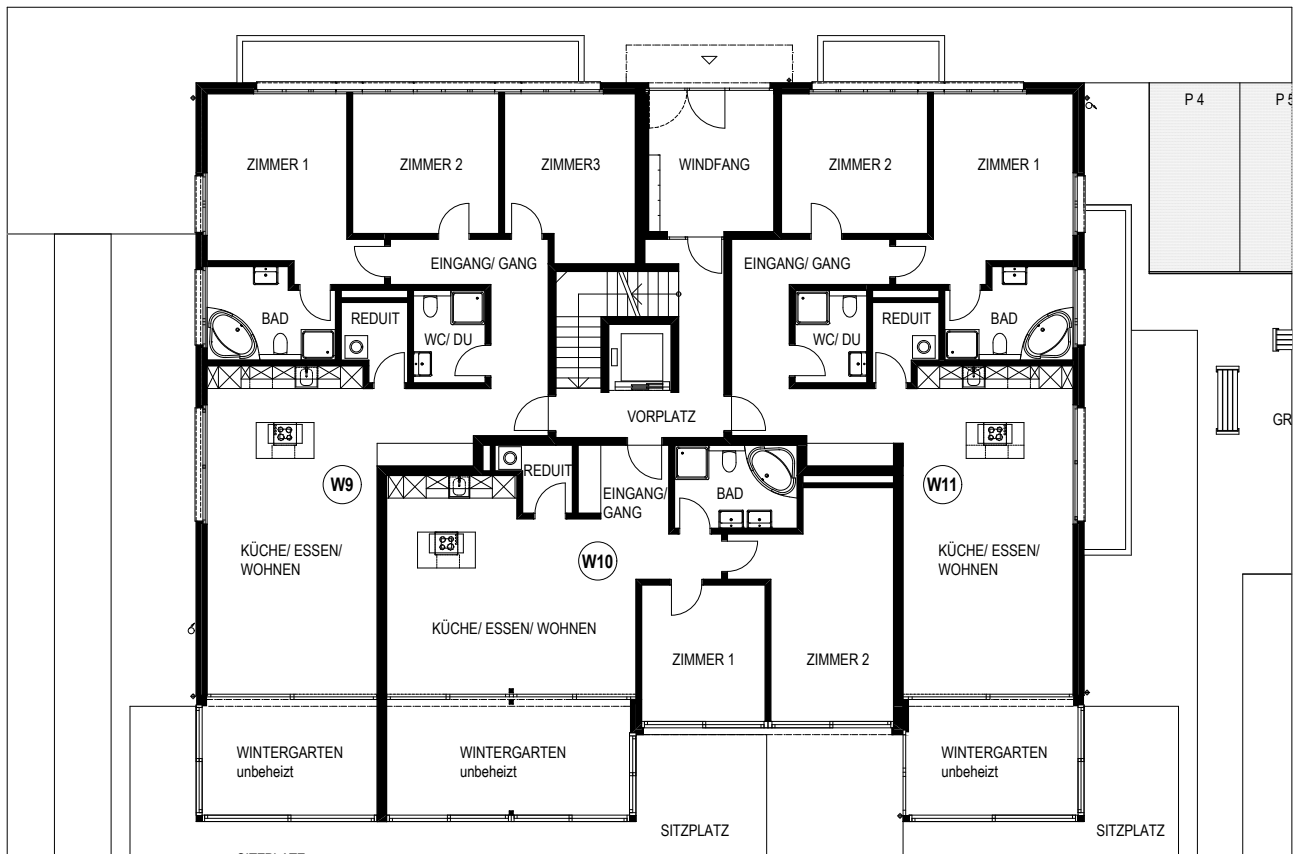

ERDGESCHOSS HAUS B

MST. 1:200

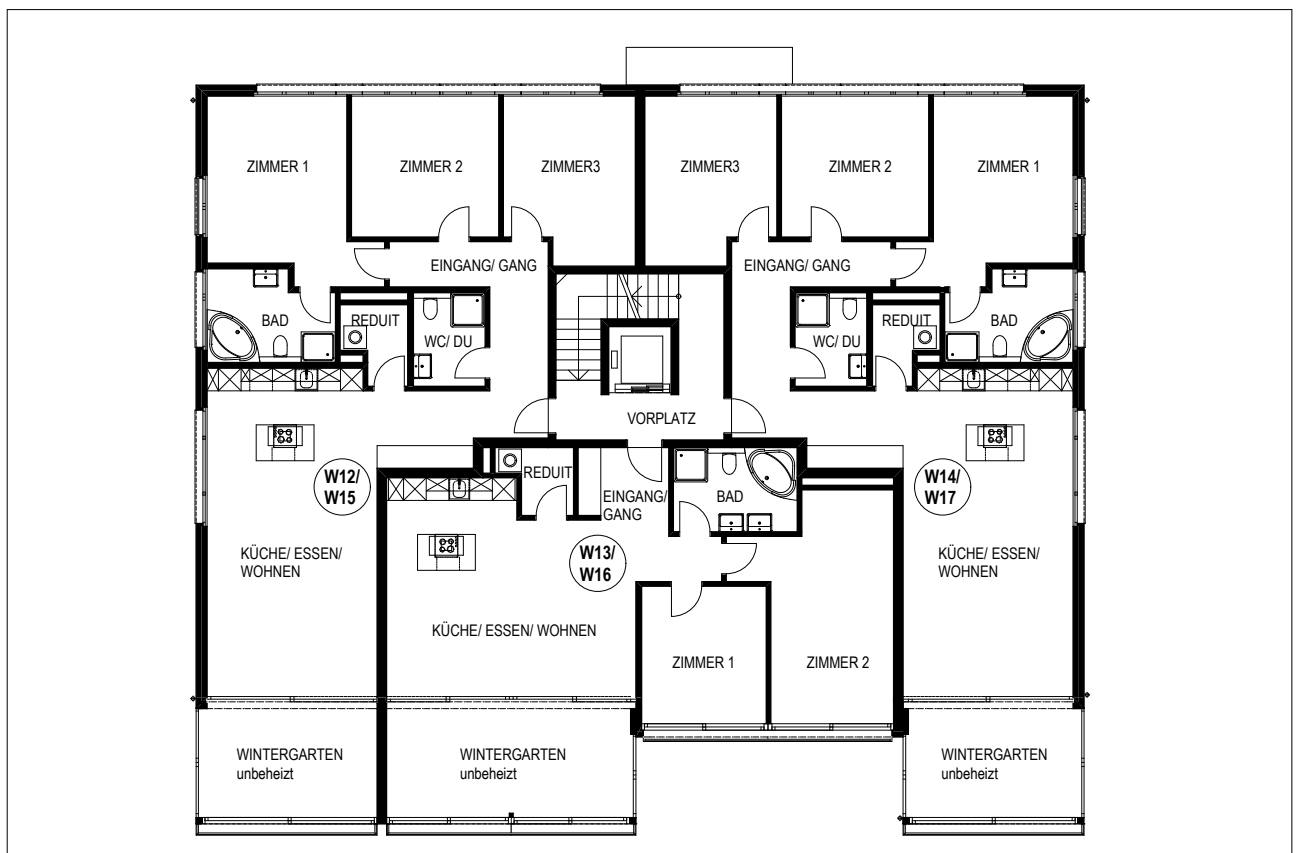


1.+2. OBERGESCHOSS HAUS B

MST. 1:200



1. DACHGESCHOSS HAUS B

MST. 1:200

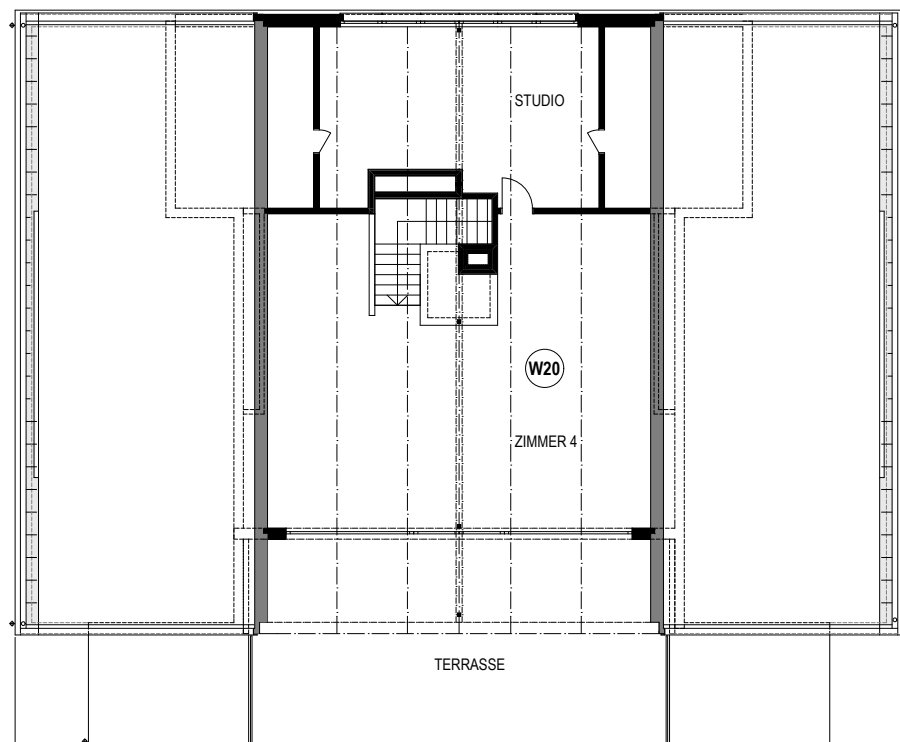

2. DACHGESCHOSS HAUS B

MST. 1:200

**WOHNUNG 9**

4 ½ Zimmer- Wohnung

ERDGESCHOSS HAUS B

MST. 1:100

NETTOWOHNFLÄCHE:Wohnung 120 m²Wintergarten 14 m²**Total 134 m²**Sitzplatz 18 m²




WOHNUNG 10
3 ½ Zimmer- Wohnung

ERDGESCHOSS HAUS B
MST. 1:100

NETTOWOHNFLÄCHE:

Wohnung	86 m ²
Wintergarten	19 m ²
Total	105 m²
Sitzplatz	28 m ²

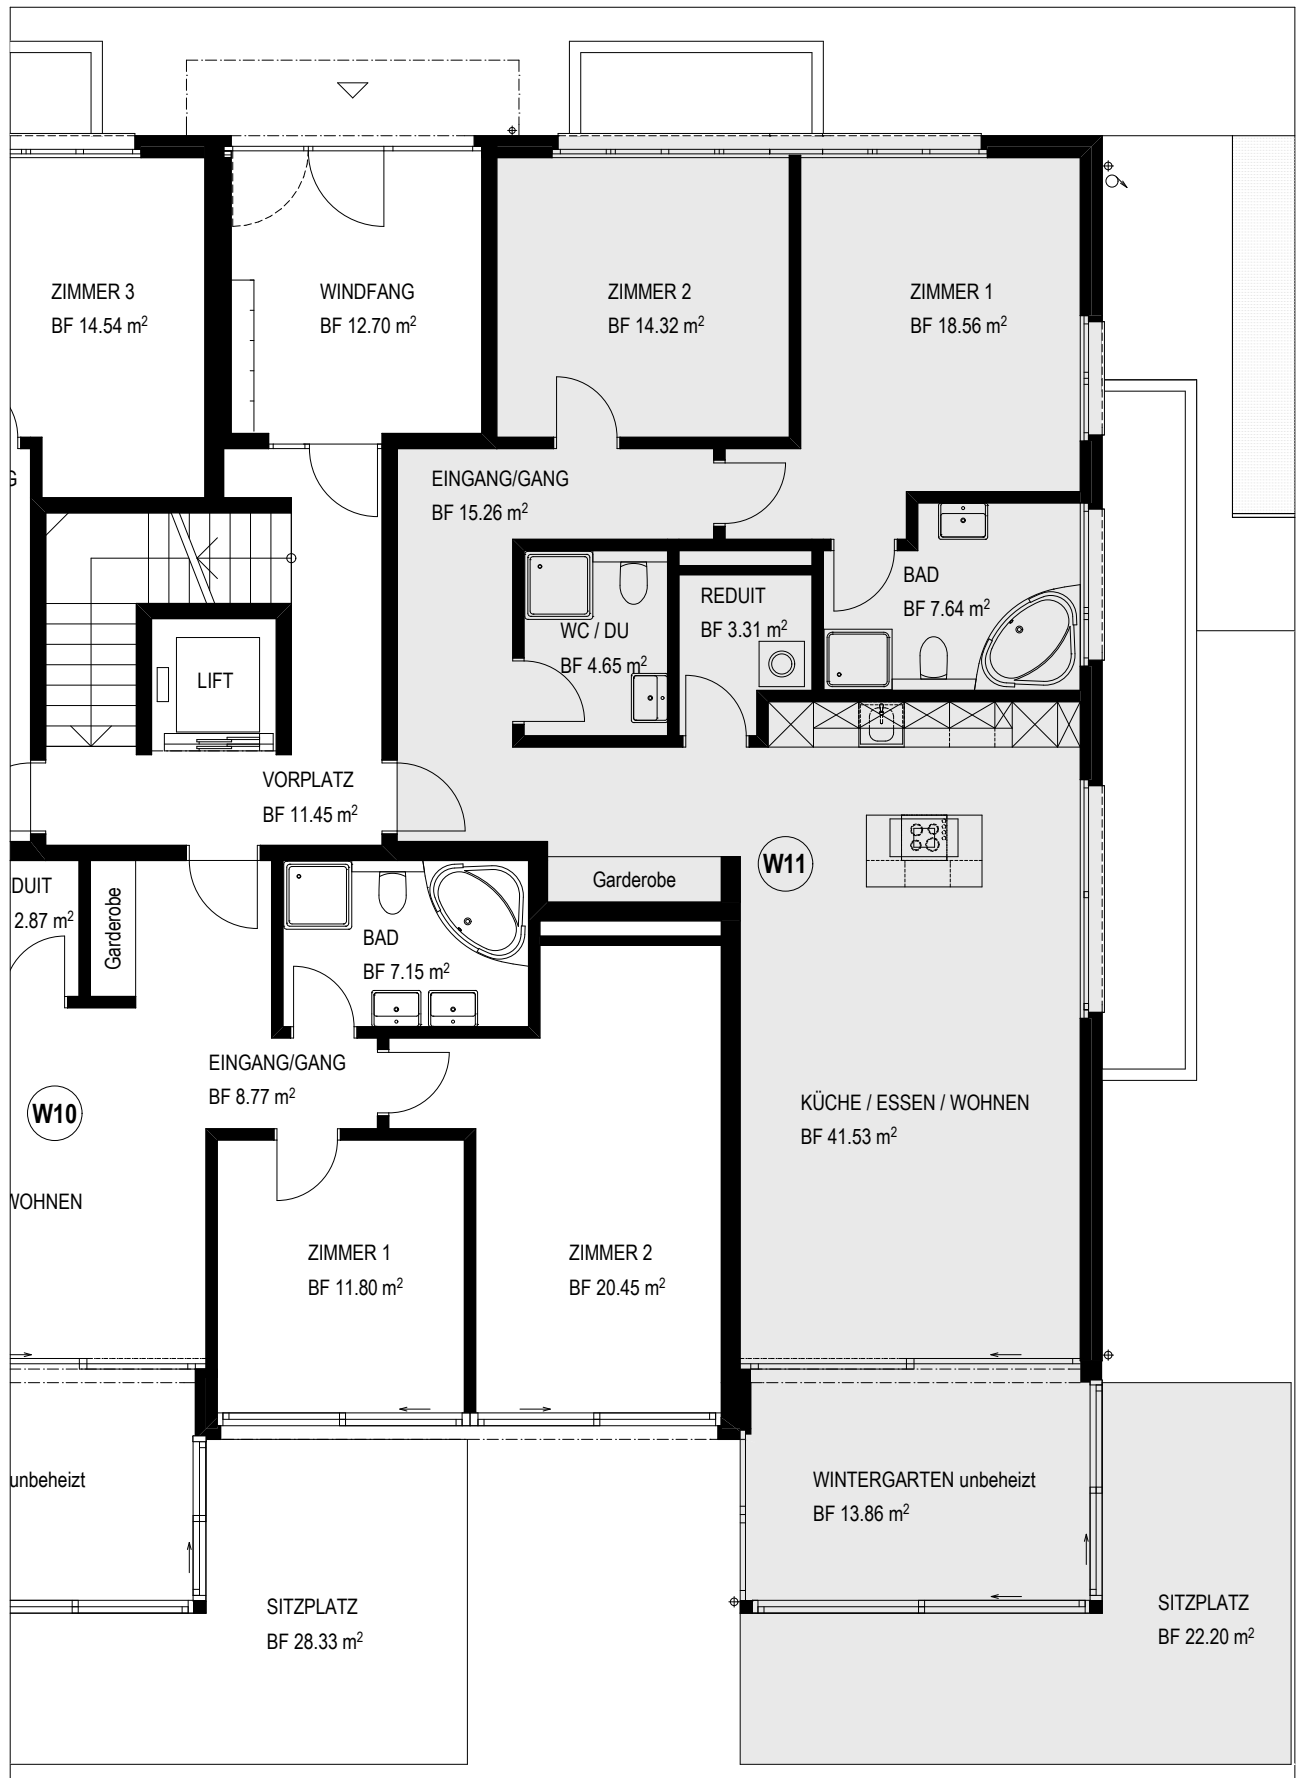


WOHNUNG 11
3 ½ Zimmer- Wohnung

ERDGESCHOSS HAUS B

MST. 1:100

NETTOWOHNFLÄCHE:

Wohnung	105 m ²
Wintergarten	13 m ²
Total	118 m²
Sitzplatz	22 m ²

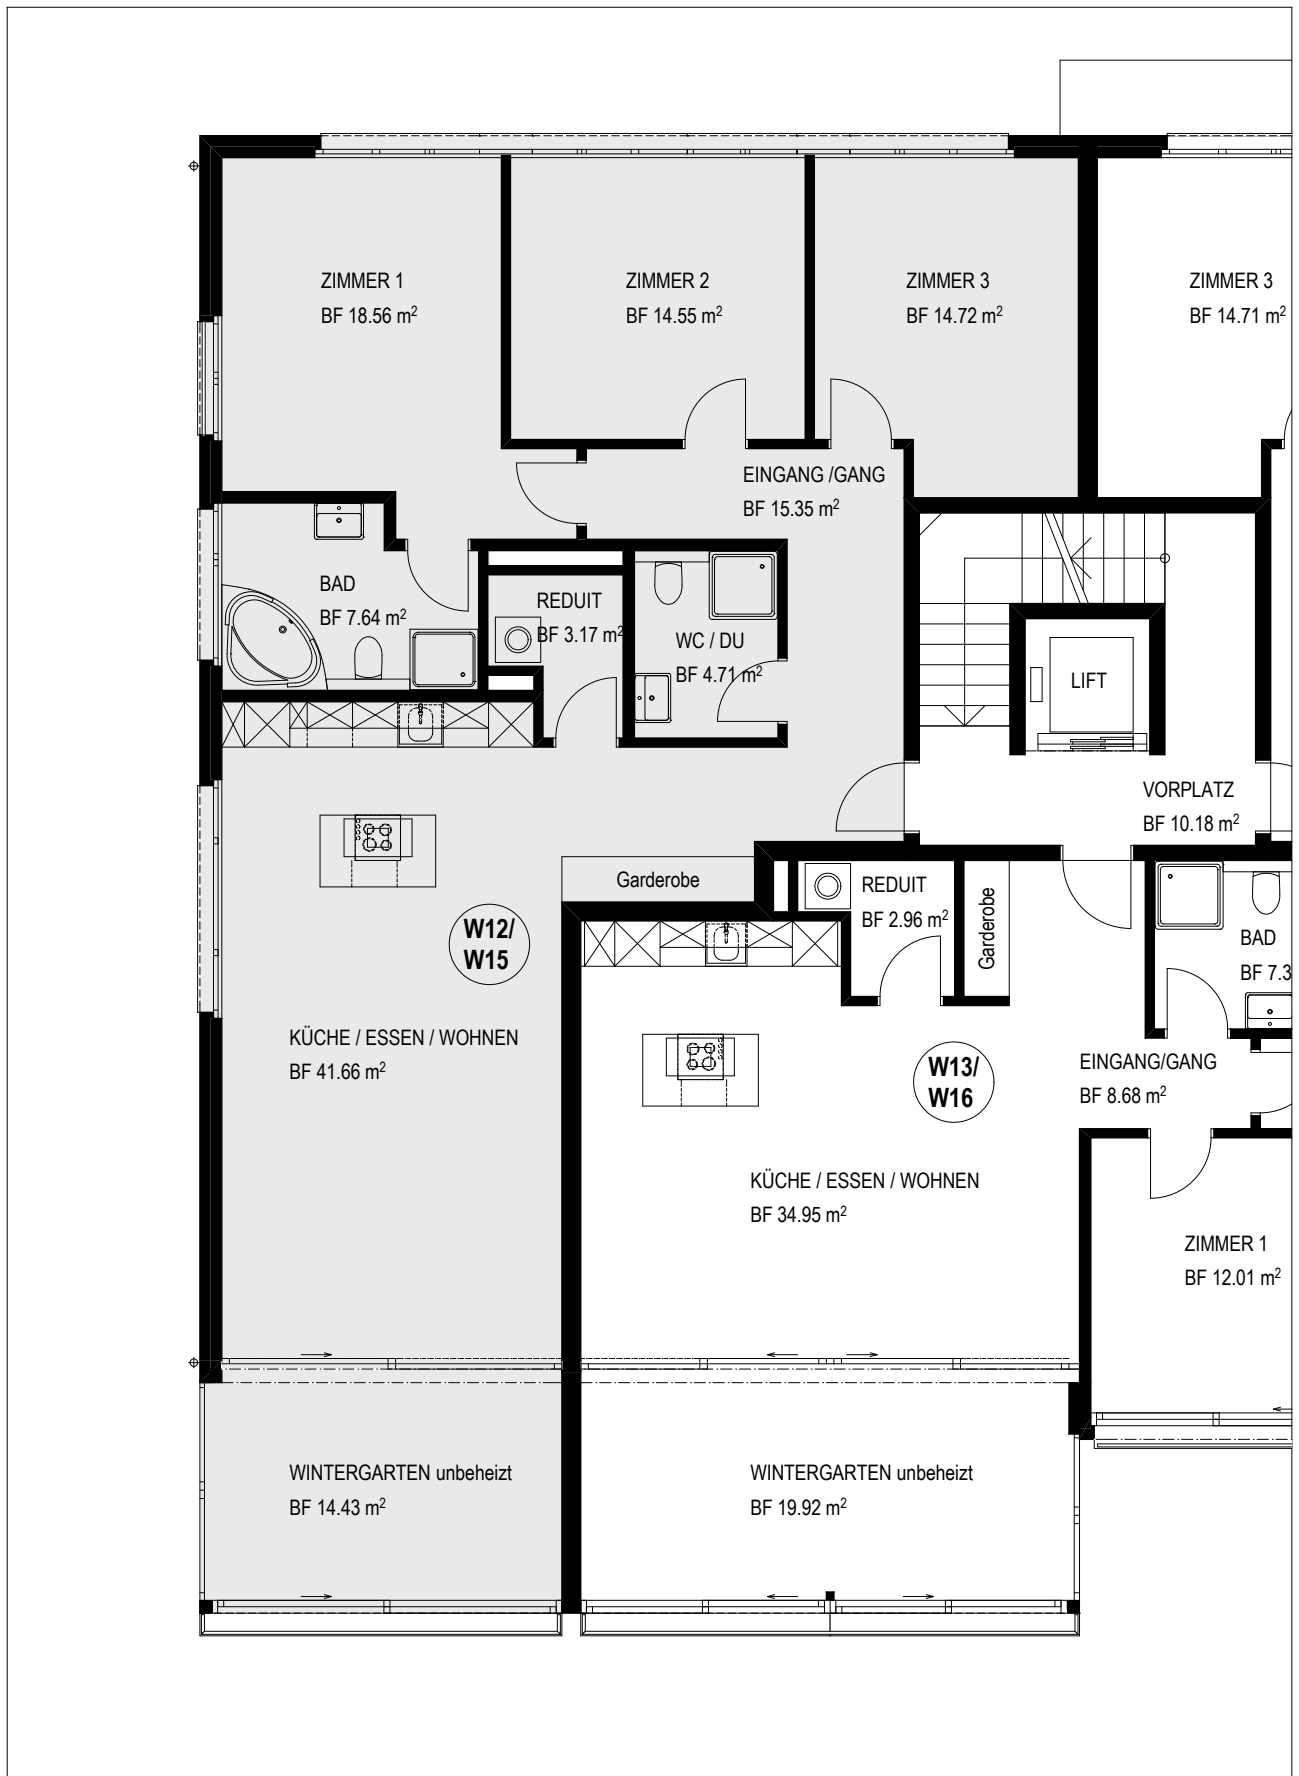**WOHNUNG 12/15**


4 ½ Zimmer- Wohnung

1./2. OBERGESCHOSS HAUS B

MST. 1:100

NETTOWOHNFLÄCHE:

Wohnung	120 m ²
Wintergarten	14 m ²
Total	134 m²

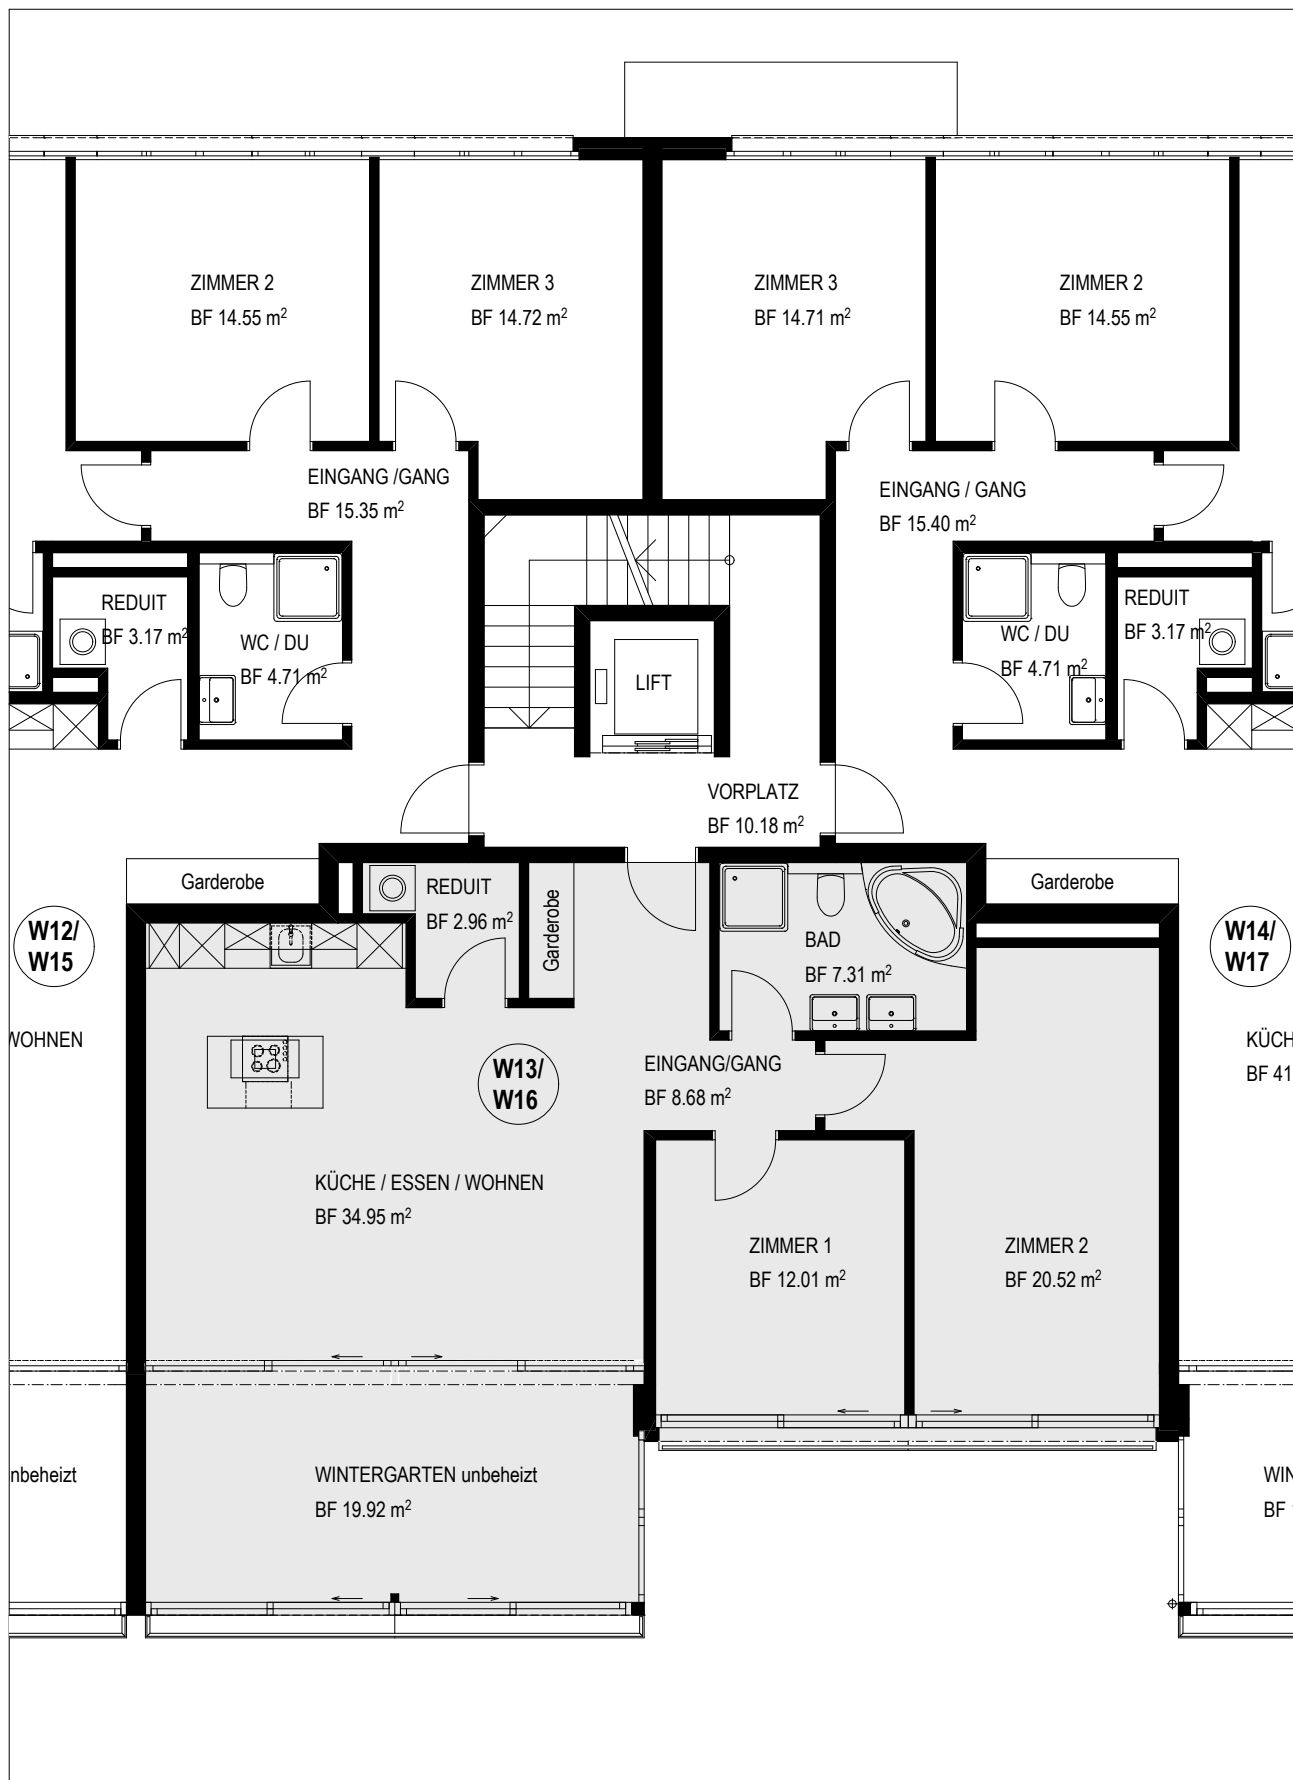**WOHNUNG 13/16**

3 ½ Zimmer- Wohnung

1./2. OBERGESCHOSS HAUS B

MST. 1:100

NETTOWOHNFLÄCHE:

Wohnung	86 m ²
Wintergarten	19 m ²
Total	105 m²

**WOHNUNG 14/17**


4 ½ Zimmer- Wohnung

1./2. OBERGESCHOSS HAUS B

MST. 1:100

NETTOWOHNFLÄCHE:

Wohnung	120 m ²
Wintergarten	14 m ²
Total	134 m²

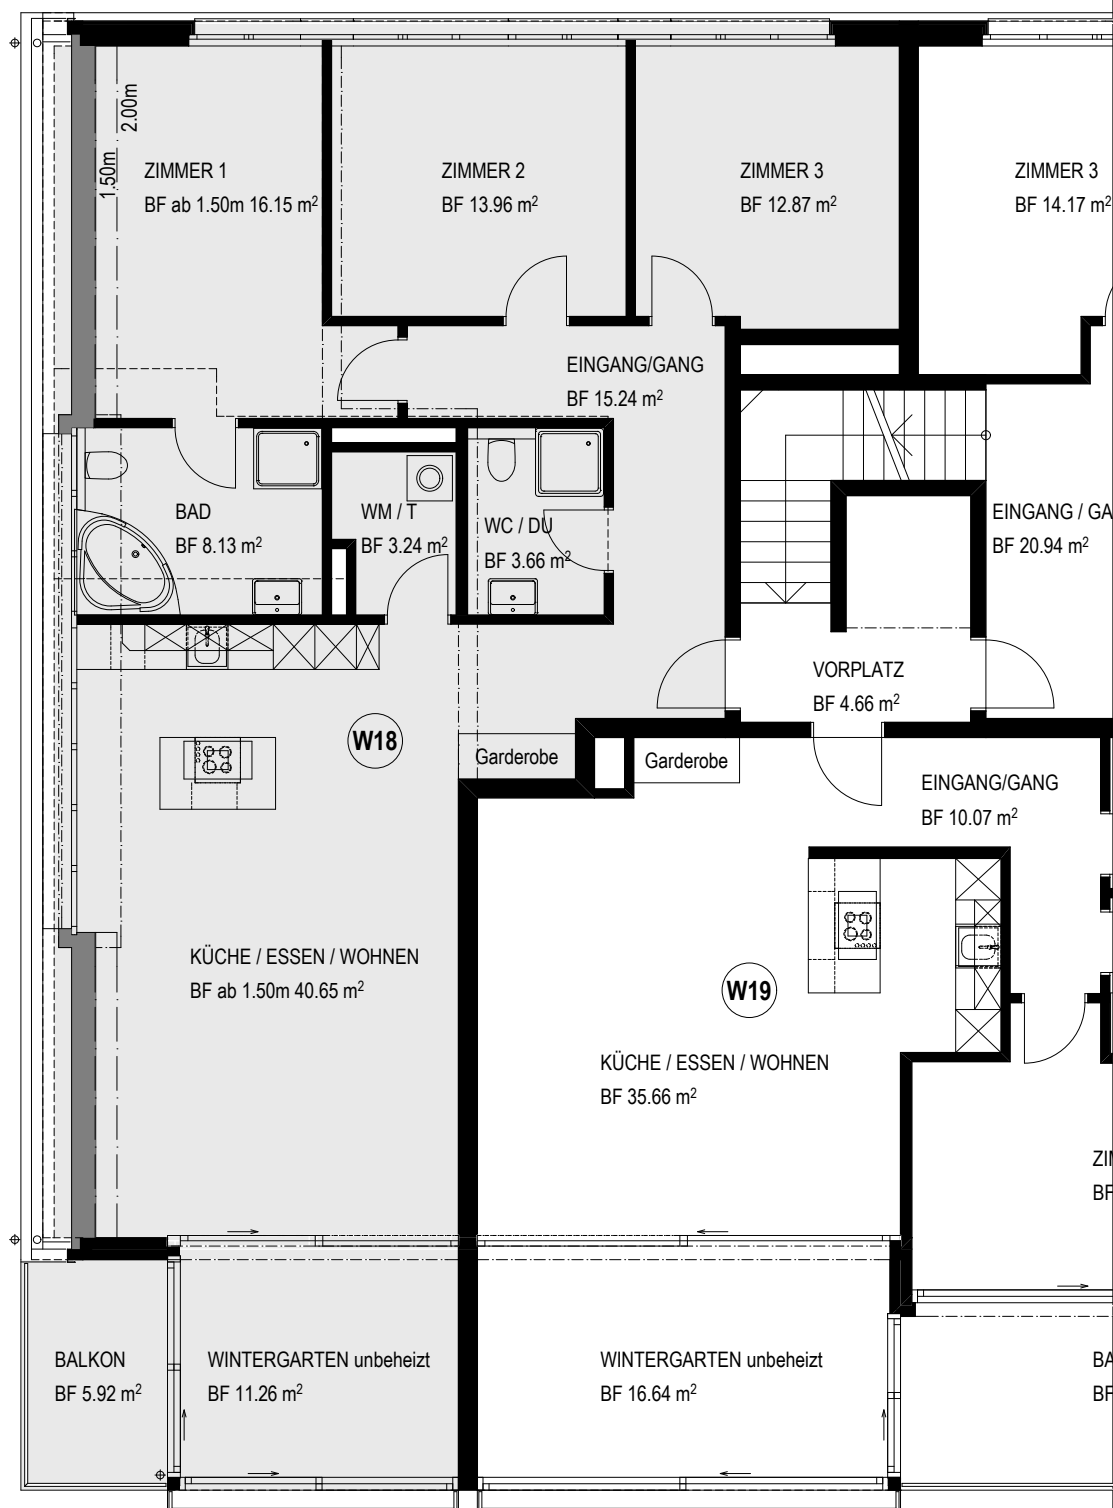


WOHNUNG 18

4 1/2 Zimmer- Wohnung

1. DACHGESCHOSS HAUS B
MST. 1:100

NETTOWOHNFLÄCHE:

Wohnung	113 m ²
Wintergarten	11 m ²
Balkon 1/2 Anteil	3 m ²
Total	127 m²

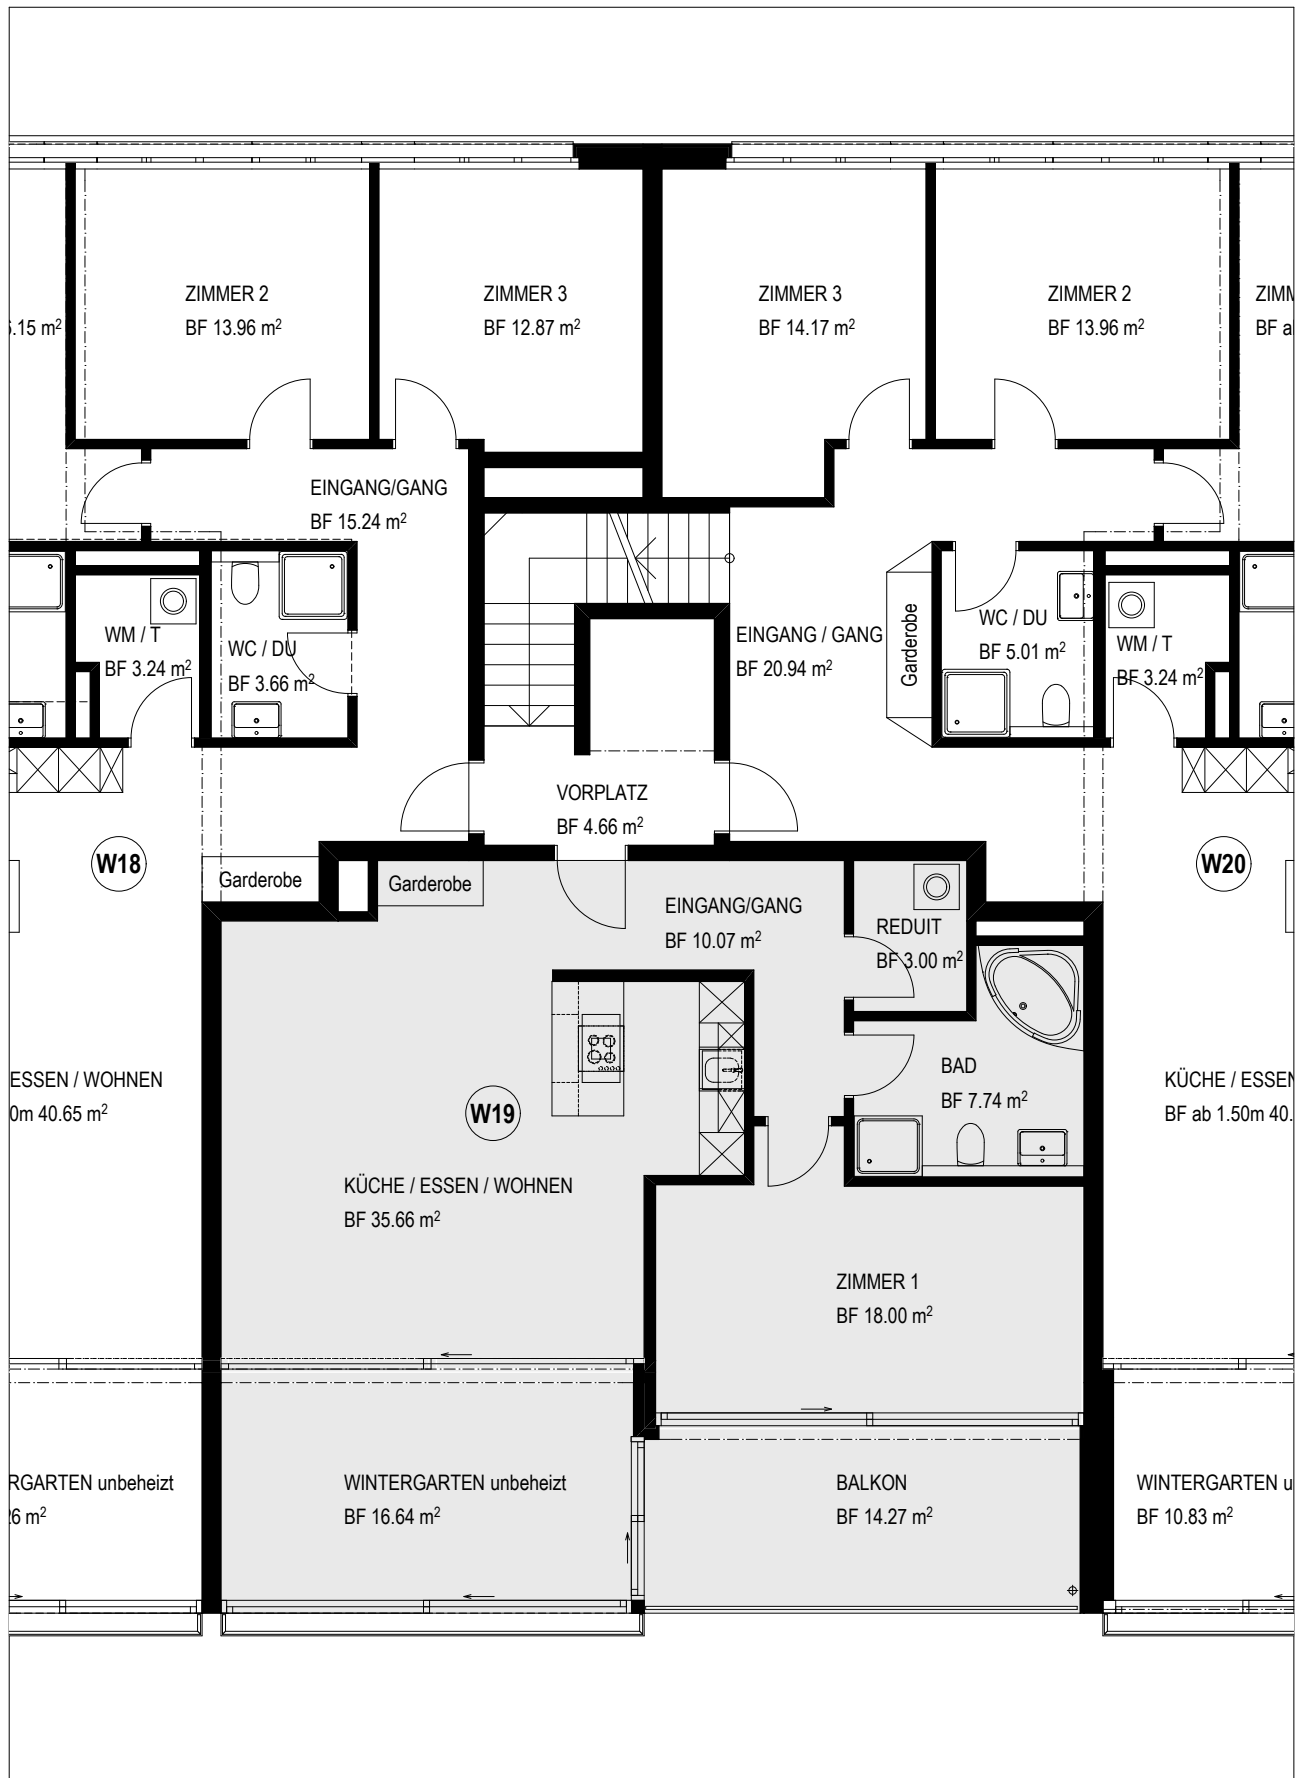

WOHNUNG 19
2 ½ Zimmer- Wohnung

1. DACHGESCHOSS HAUS B
MST. 1:100

NETTOWOHNFLÄCHE:

Wohnung	74 m ²
Wintergarten	16 m ²
Balkon ½ Anteil	7 m ²
Total	97 m²



WOHNUNG 20


5 ½ Zimmer- Maisonettewohnung
mit Studio und Dachterrasse

1. DACHGESCHOSS HAUS B

MST. 1:100

NETTOWOHNFLÄCHE:

Wohnung	122 m ²
Wintergarten	10 m ²
Balkon ½ Anteil	3 m ²
Total	135 m²

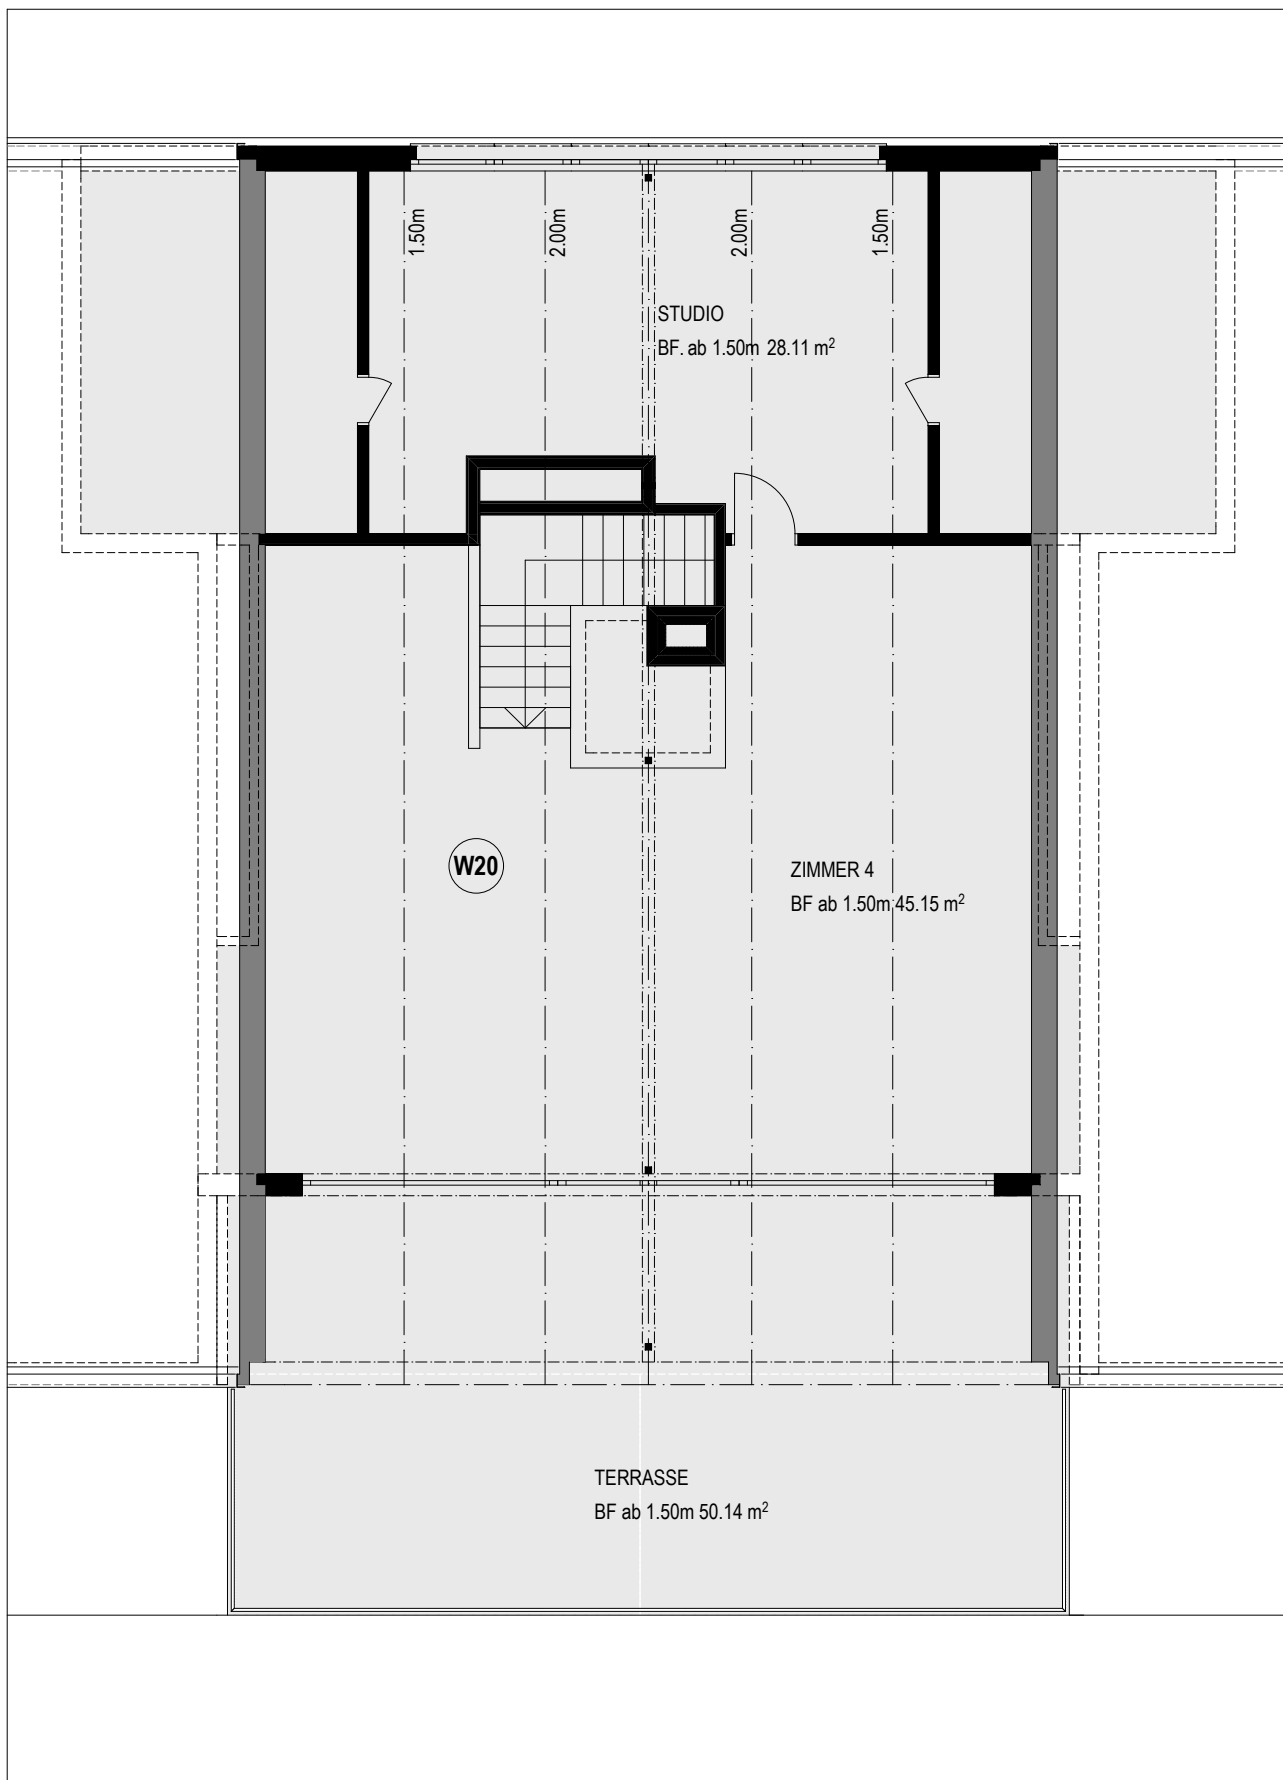

WOHNUNG 20

5 ½ Zimmer- Maisonettewohnung
mit Studio und Dachterrasse

2. DACHGESCHOSS HAUS B

MST. 1:100

NETTOWOHNFLÄCHE:

Wohnung	73 m ²
Terrasse ½ Anteil	<u>25 m²</u>
Total	98 m²

Total W20 233 m²